



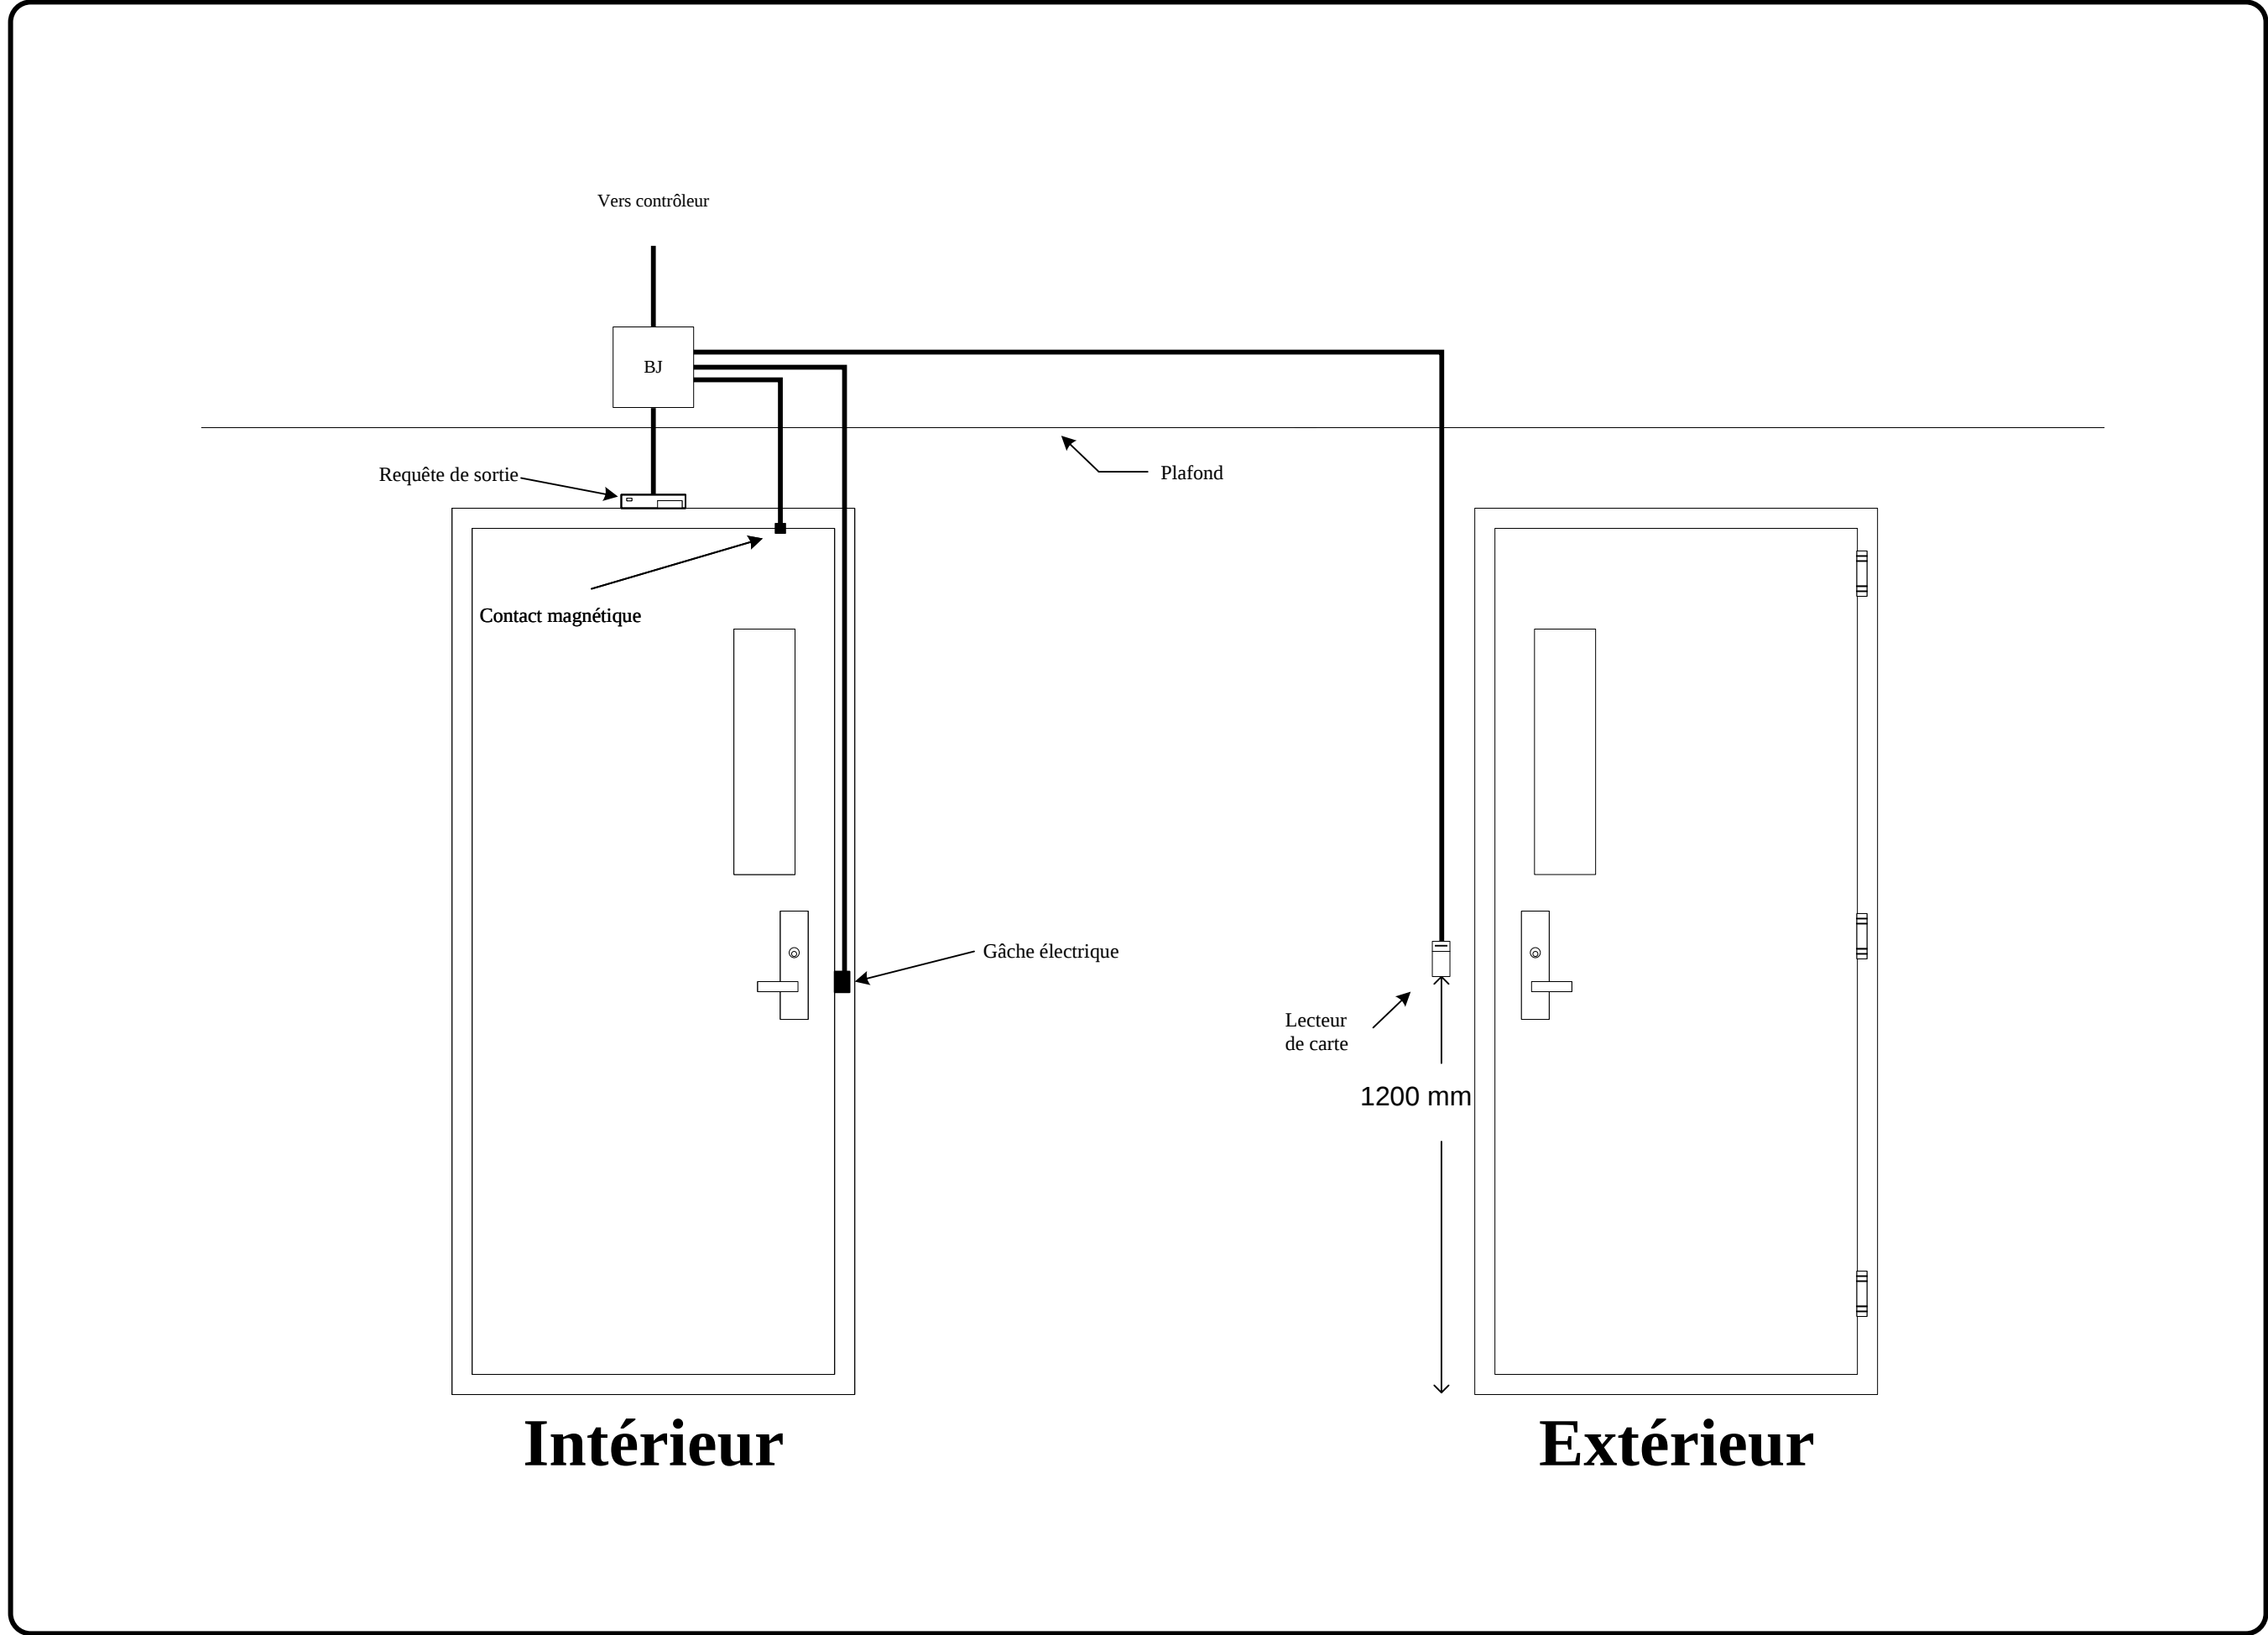

 UNIVERSITÉ LAVAL Service des immeubles
Typique de porte
Simple avec gâche électrique et lecteur
Dessin
Pentures à droite
Équipement
1 x LC (Lecteur de carte) 1 x GE (Gâche électrique) 1 x CM (Contact magnétique) 1 x RX (Requête de sortie)
Dessiné par / date
Conçu par SSP

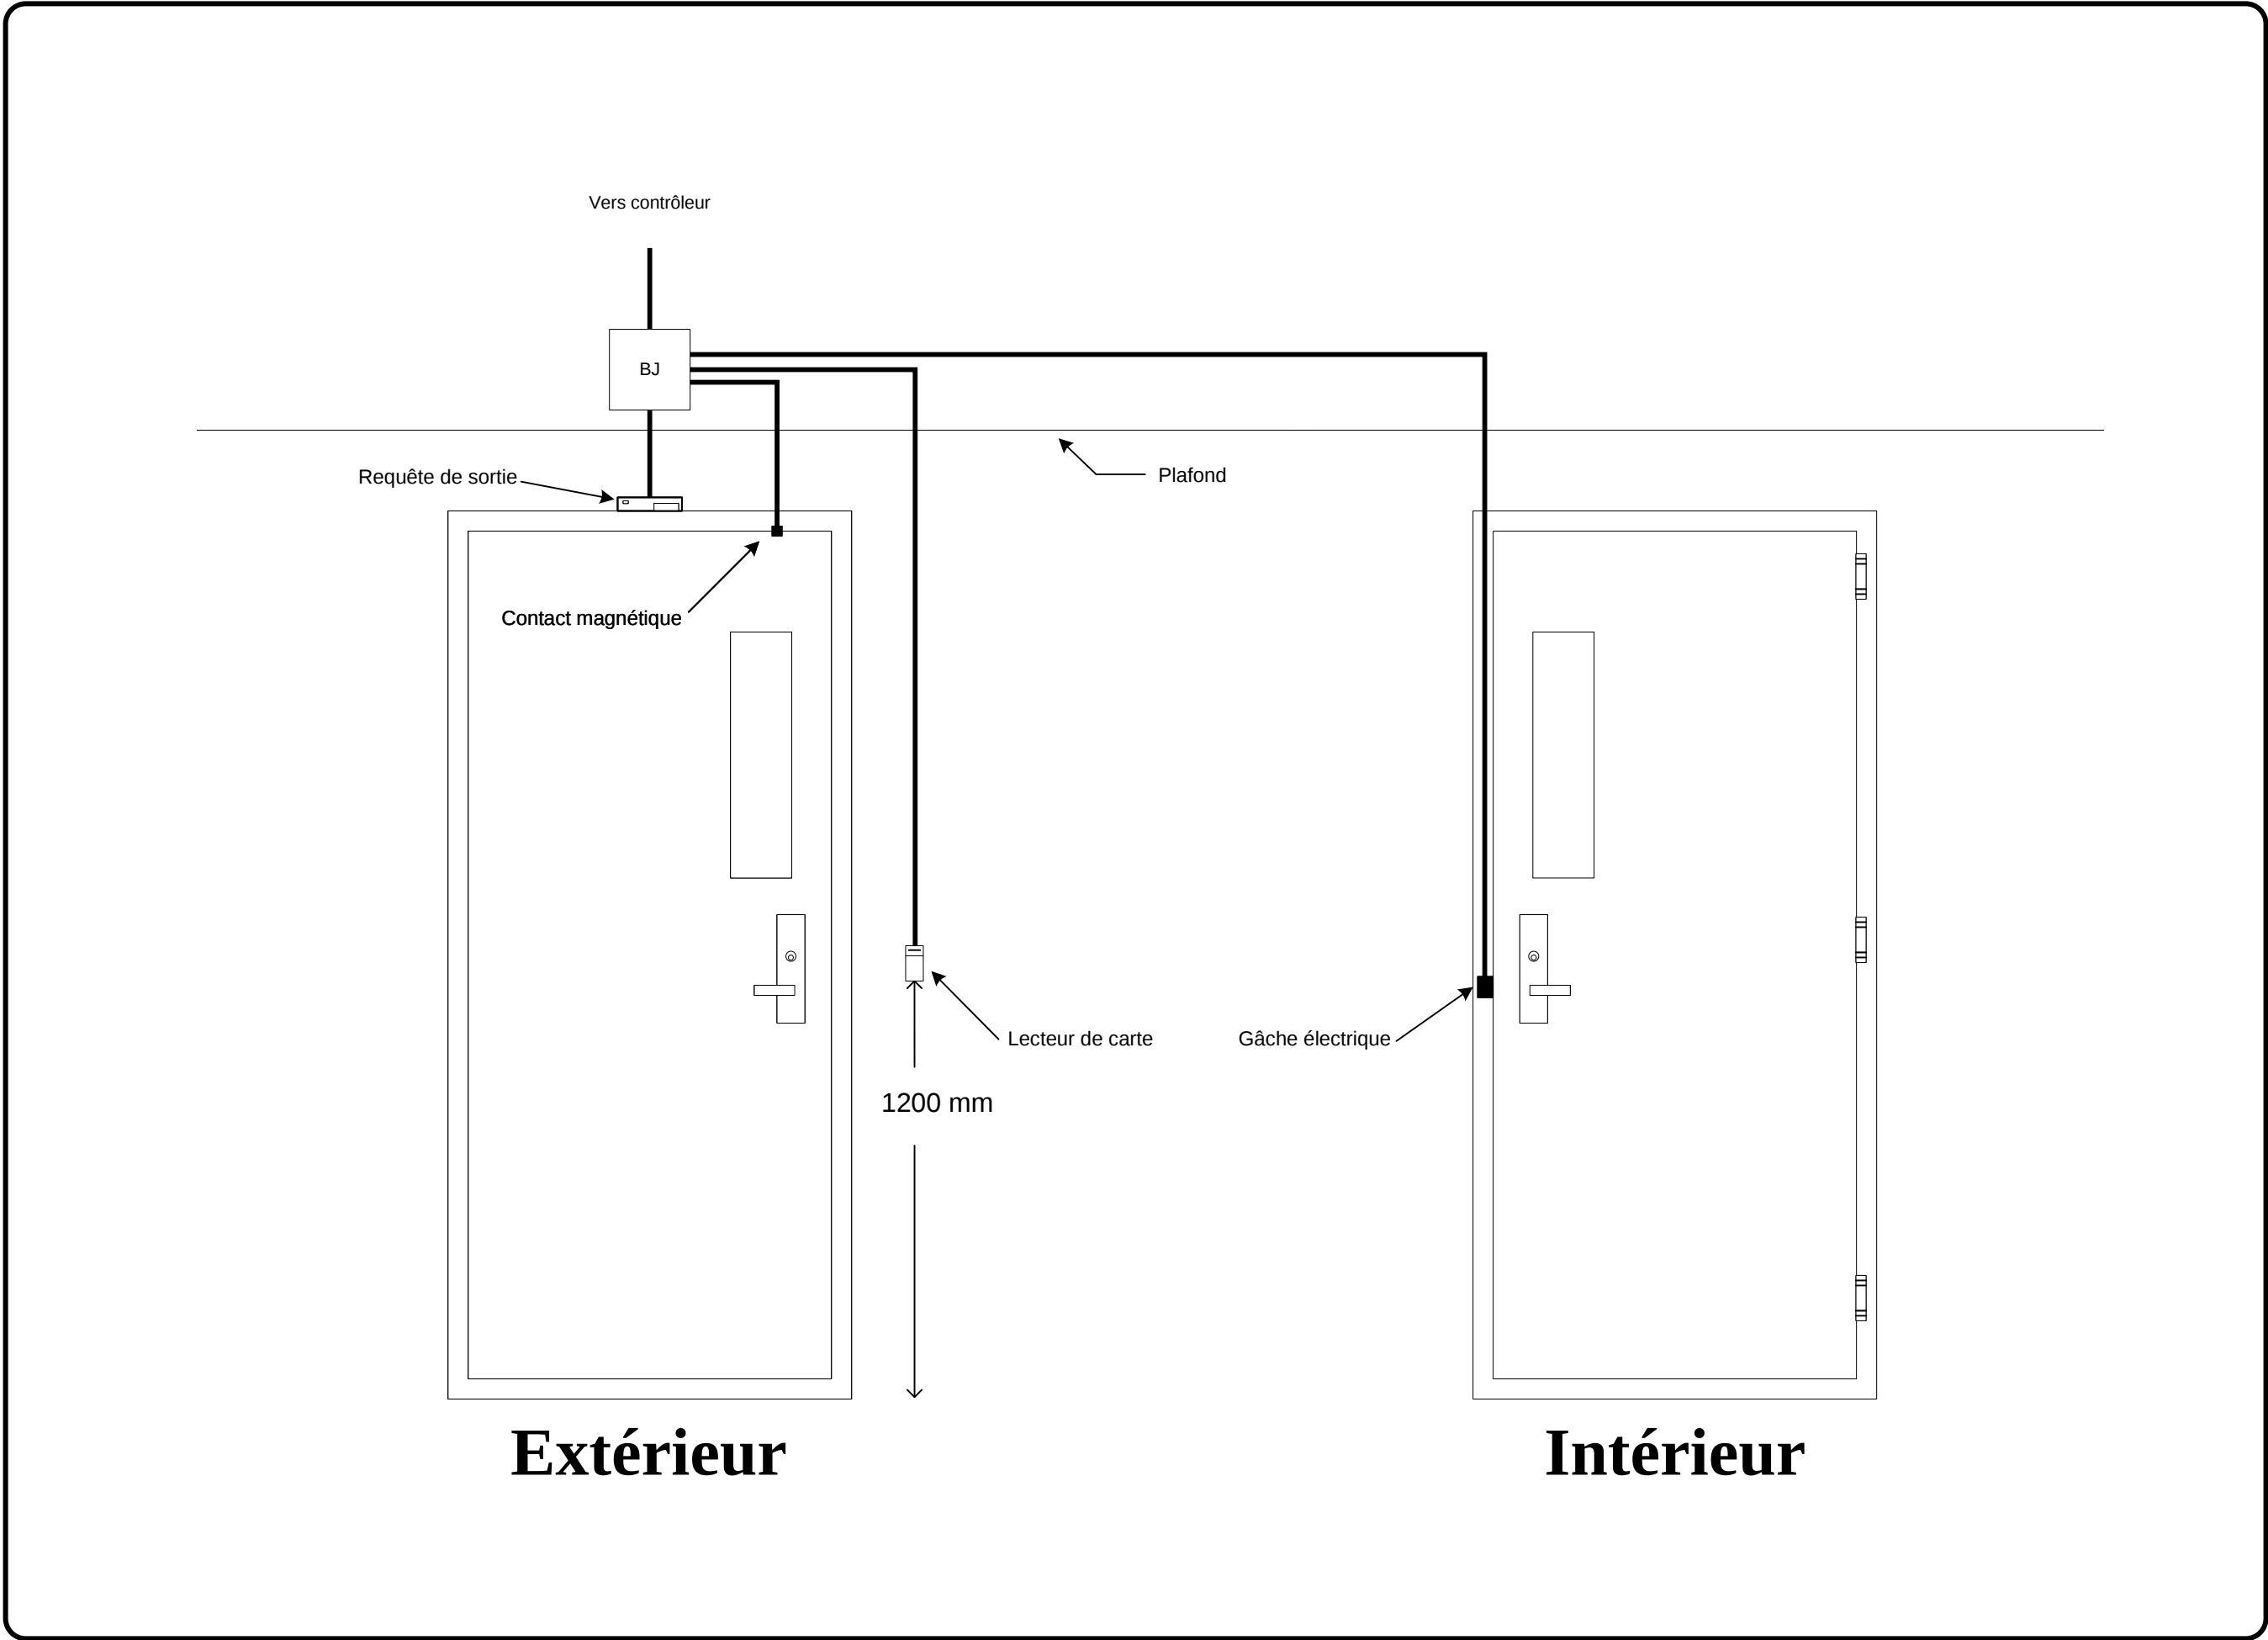


 UNIVERSITÉ LAVAL Service des immeubles
Typique de porte
Simple avec gâche électrique et lecteur
Dessin
Pentures à gauche
Équipement
1 x LC (Lecteur de carte) 1 x GE (Gâche électrique) 1 x CM (Contact magnétique) 1 x RX (Requête de sortie)
Dessiné par / date
Conçu par SSP

1


Relier les dix brins de l’EPT-10 aux dix brins du câble du module 3/15 secondes en respectant les couleurs.

Installer un câble de dix brins torsadé de calibre 20 entre l’EPT-10 et la boîte de jonction. Respecter le code de couleur.


2

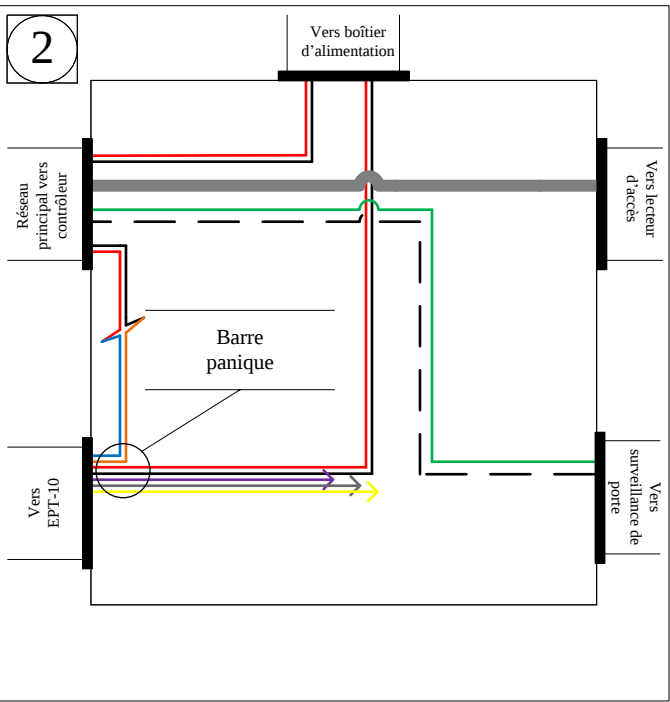


3

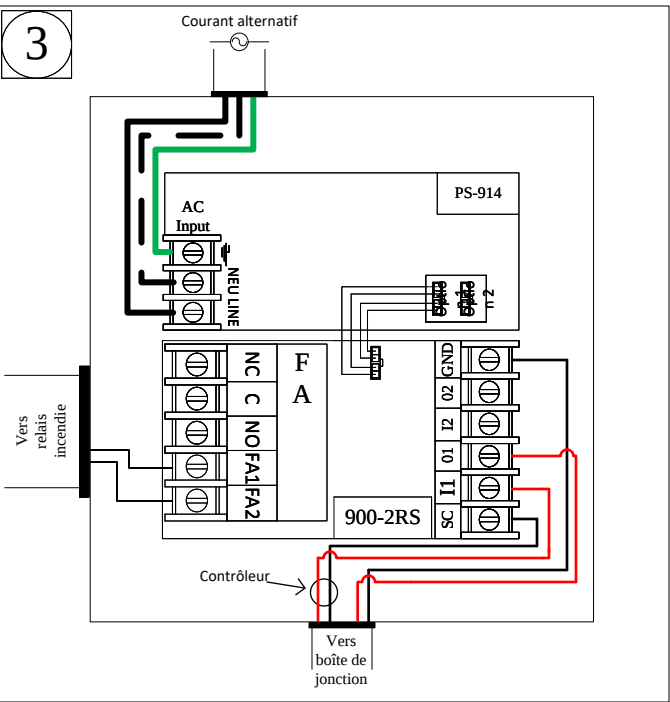

3

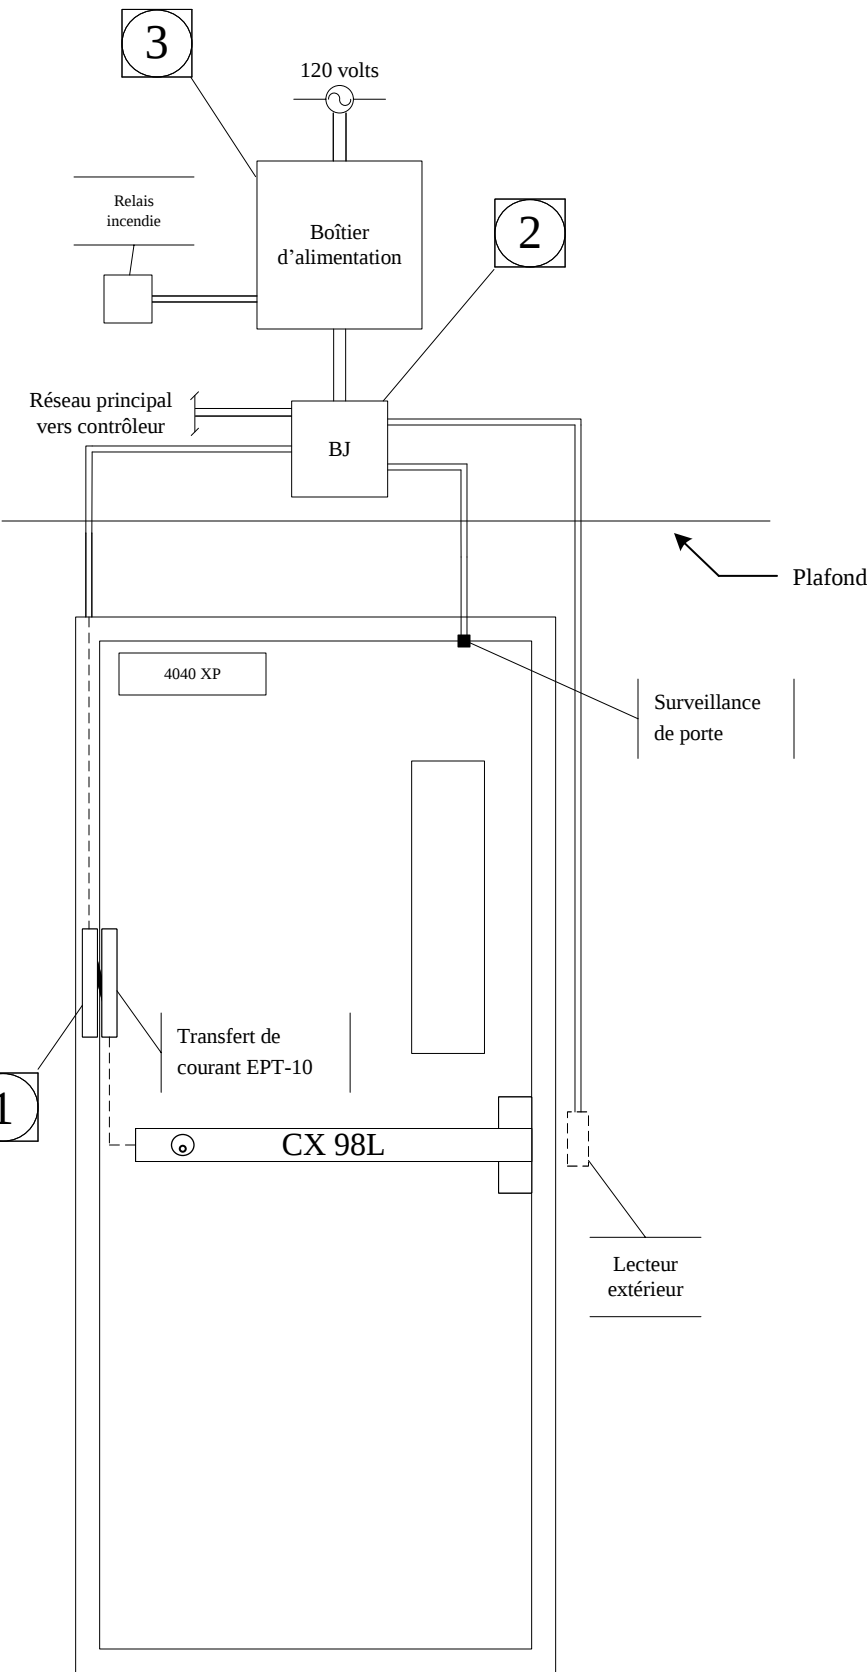

Intérieur

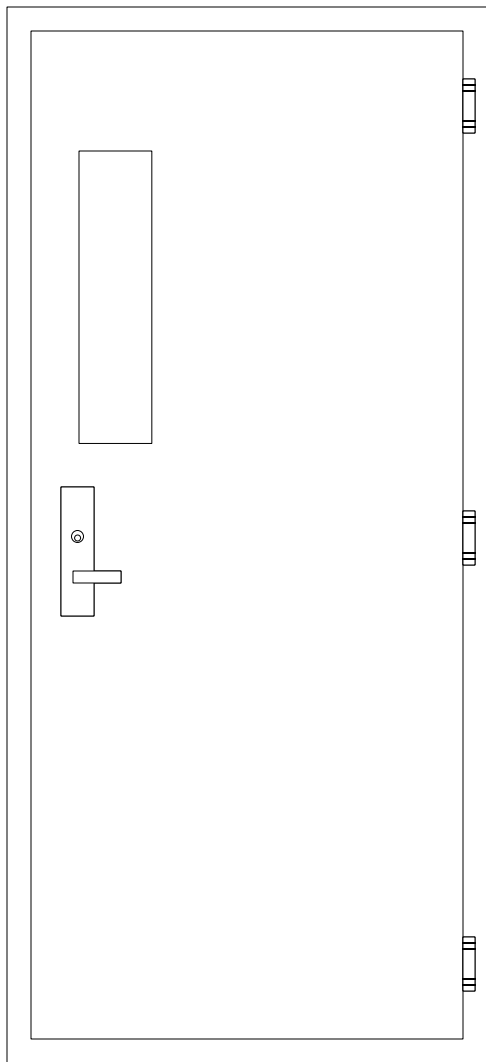

Extérieur

- 1x Boîtier d'alimentation PS-914K Von-Duprin
- 1x Module 400-2RS Von-Duprin
- 1x Panique CX 98L Von-Duprin
- 1x Transfert de courant EPT-10 Von-Duprin
- 1x Module 900-FA Von-Duprin
- 1x Ferme-porte 4040 XP LCN
- 1x Boîte de jonction 8" x 8" Sentrol
- 1x Surveillance de porte 1078
- 1x Lecteur d'accès



Note : Conduit principal
Pour 1 porte = conduit ¾"
Pour 2 portes = conduit 1 ½"
Pour 3 et 4 portes = conduit 2"



Pierre-André Couture
338 Germaine-Guèvremont
St-Nicolas (Québec) G7A 5A8
Tél: (418) 573-7060
pacouture@csoinc.ca
www.csoinc.ca

Plan d'élévation de normalisation avec une panique CX 98L (Chexit) avec accès



UNIVERSITÉ
LAVAL

Service des immeubles

Typique de porte


Chexit 98L_Accès_avec
clé de contournement et
lecteur


Dessin

Équipements


Gâche électrique
Contact magnétique
Requête de sortie
Avertisseur sonore

Conçu par SSP

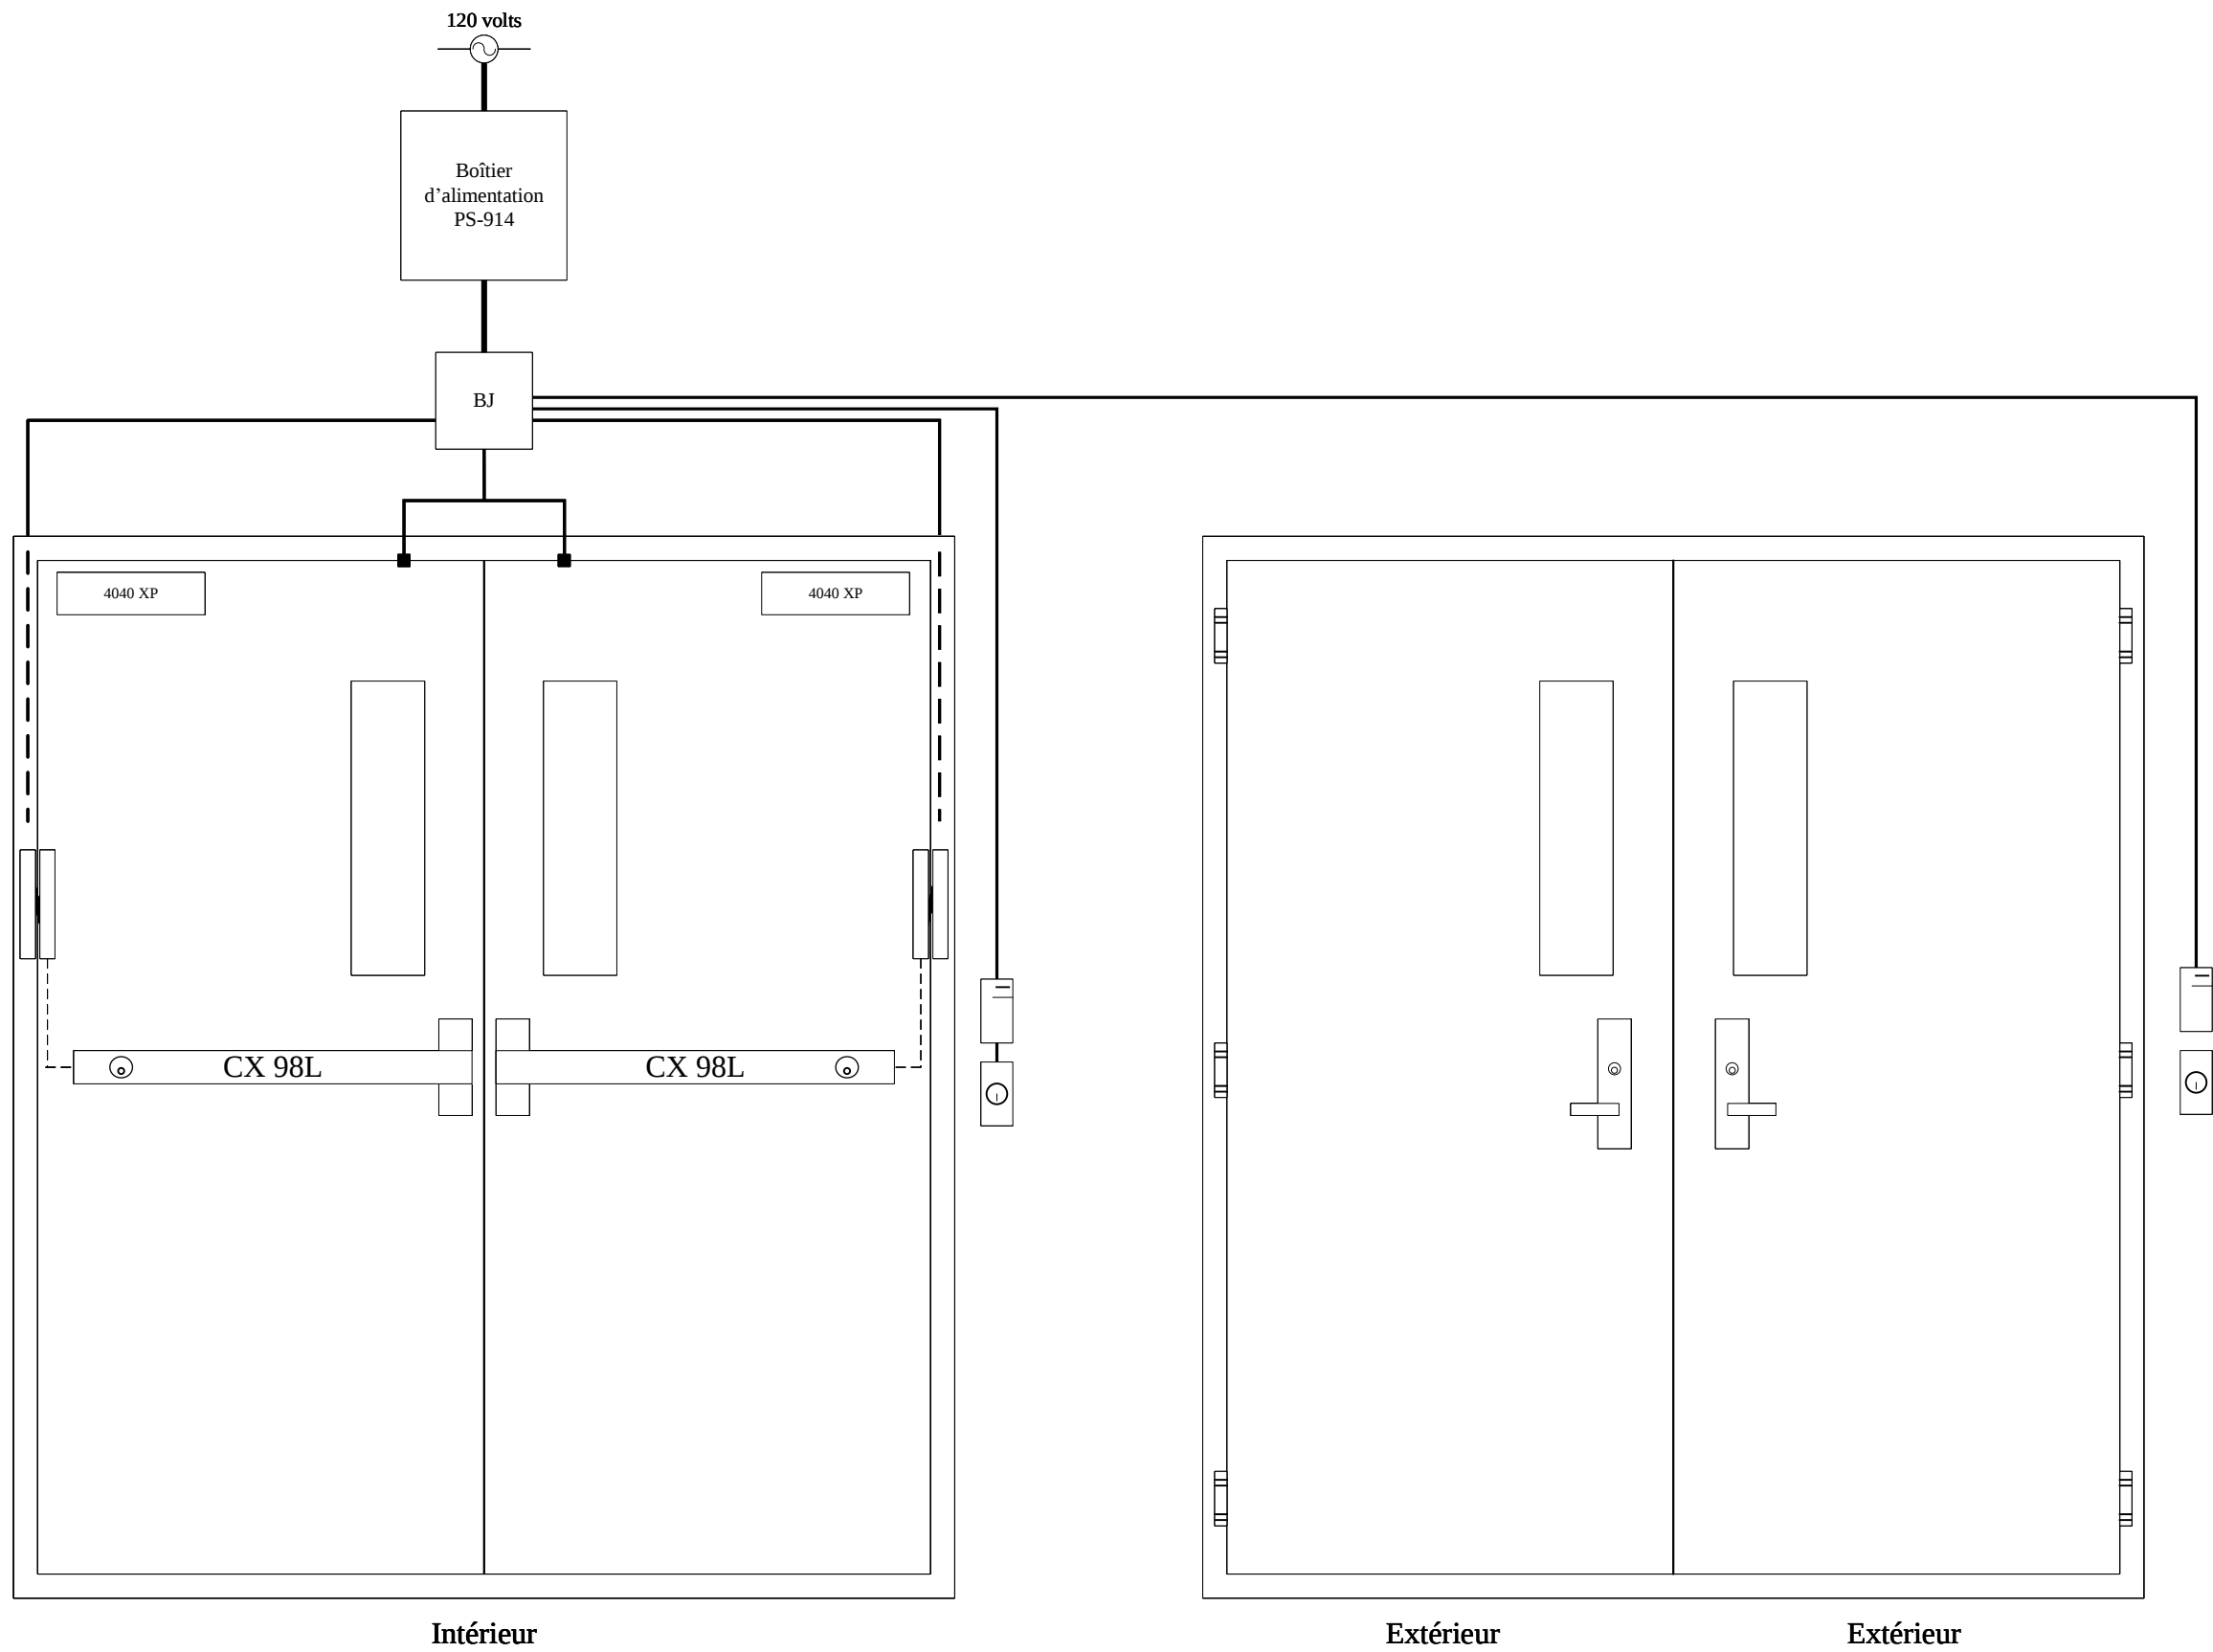

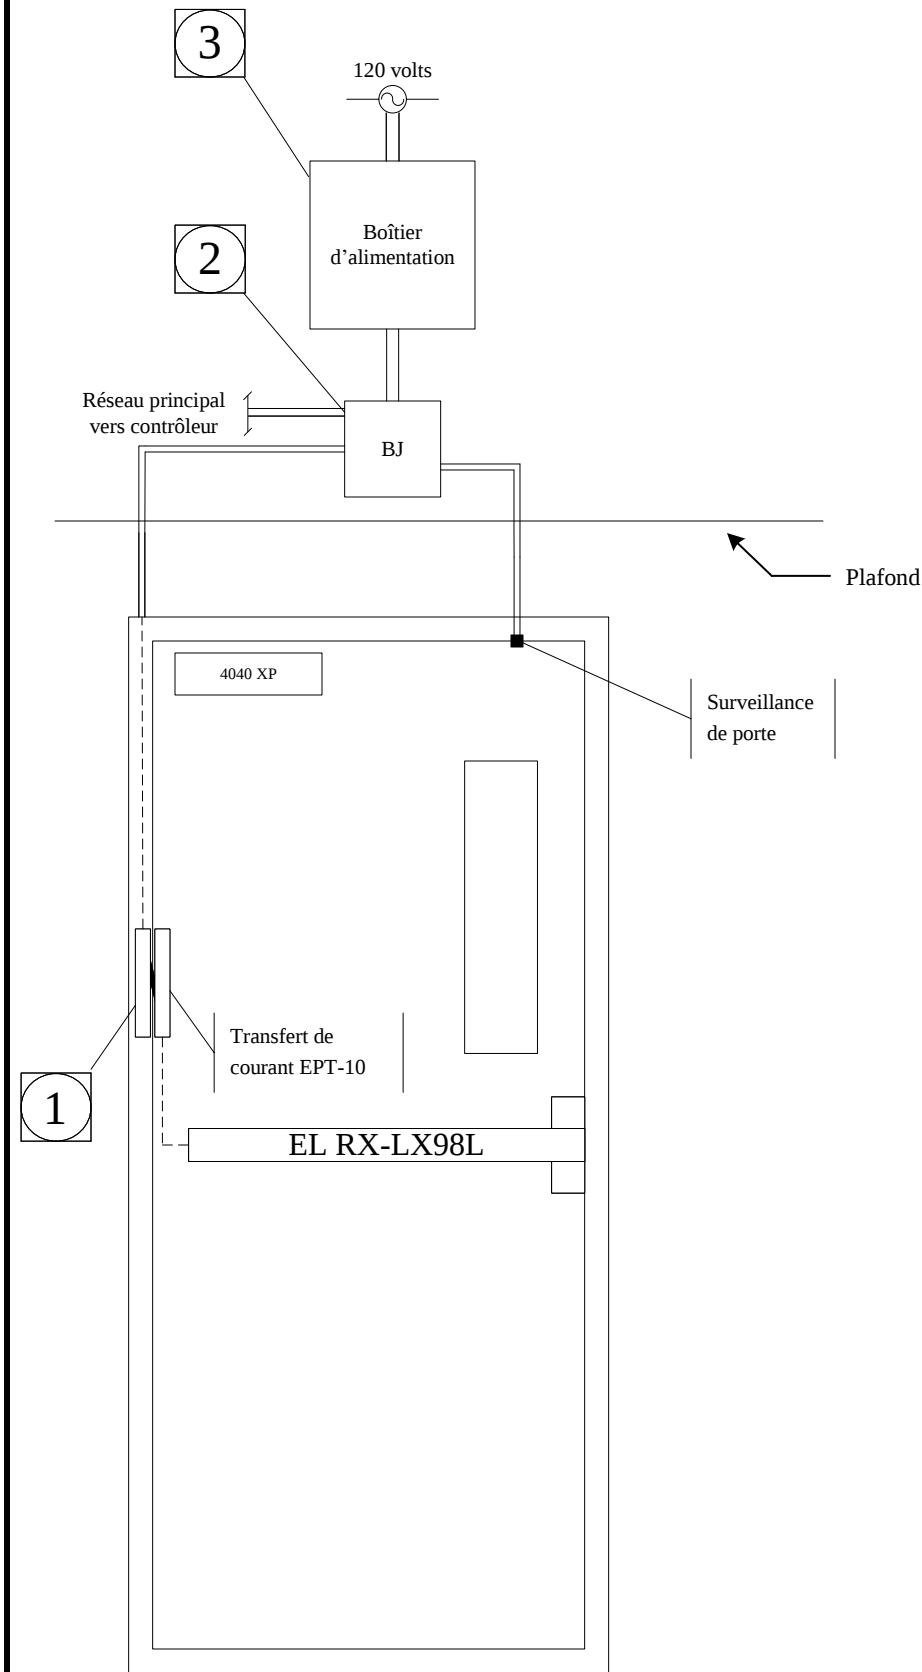

Intérieur

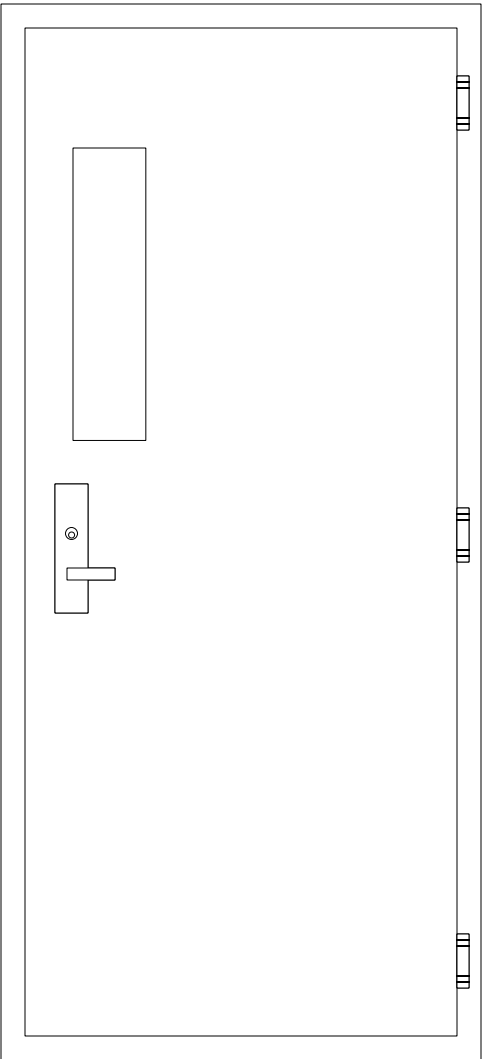

Extérieur

- 1x Boîtier d'alimentation PS-914K

1x Module 400-2RS

1x Panique EL RX-LX98L

1x Transfert de courant EPT-10

1x Ferme-porte

1x Boîte de jonction 8" x 8"

1x Surveillance de porte 1078
- Von-Duprin

Von-Duprin

Von-Duprin

Von-Duprin

LCN

Sentrol




Note : Conduit principal
Pour 1 porte = conduit ¾"
Pour 2 portes = conduit 1 ½"
Pour 3 et 4 portes = conduit 2"




Pierre-André Couture
338 Germaine-Guèvremont
St-Nicolas (Québec) G7A 5A8
Tél: (418) 573-7060
pacouture@csinc.ca
www.csinc.ca

Plan d'élévation de normalisation avec une panique
EL RX-LX98L

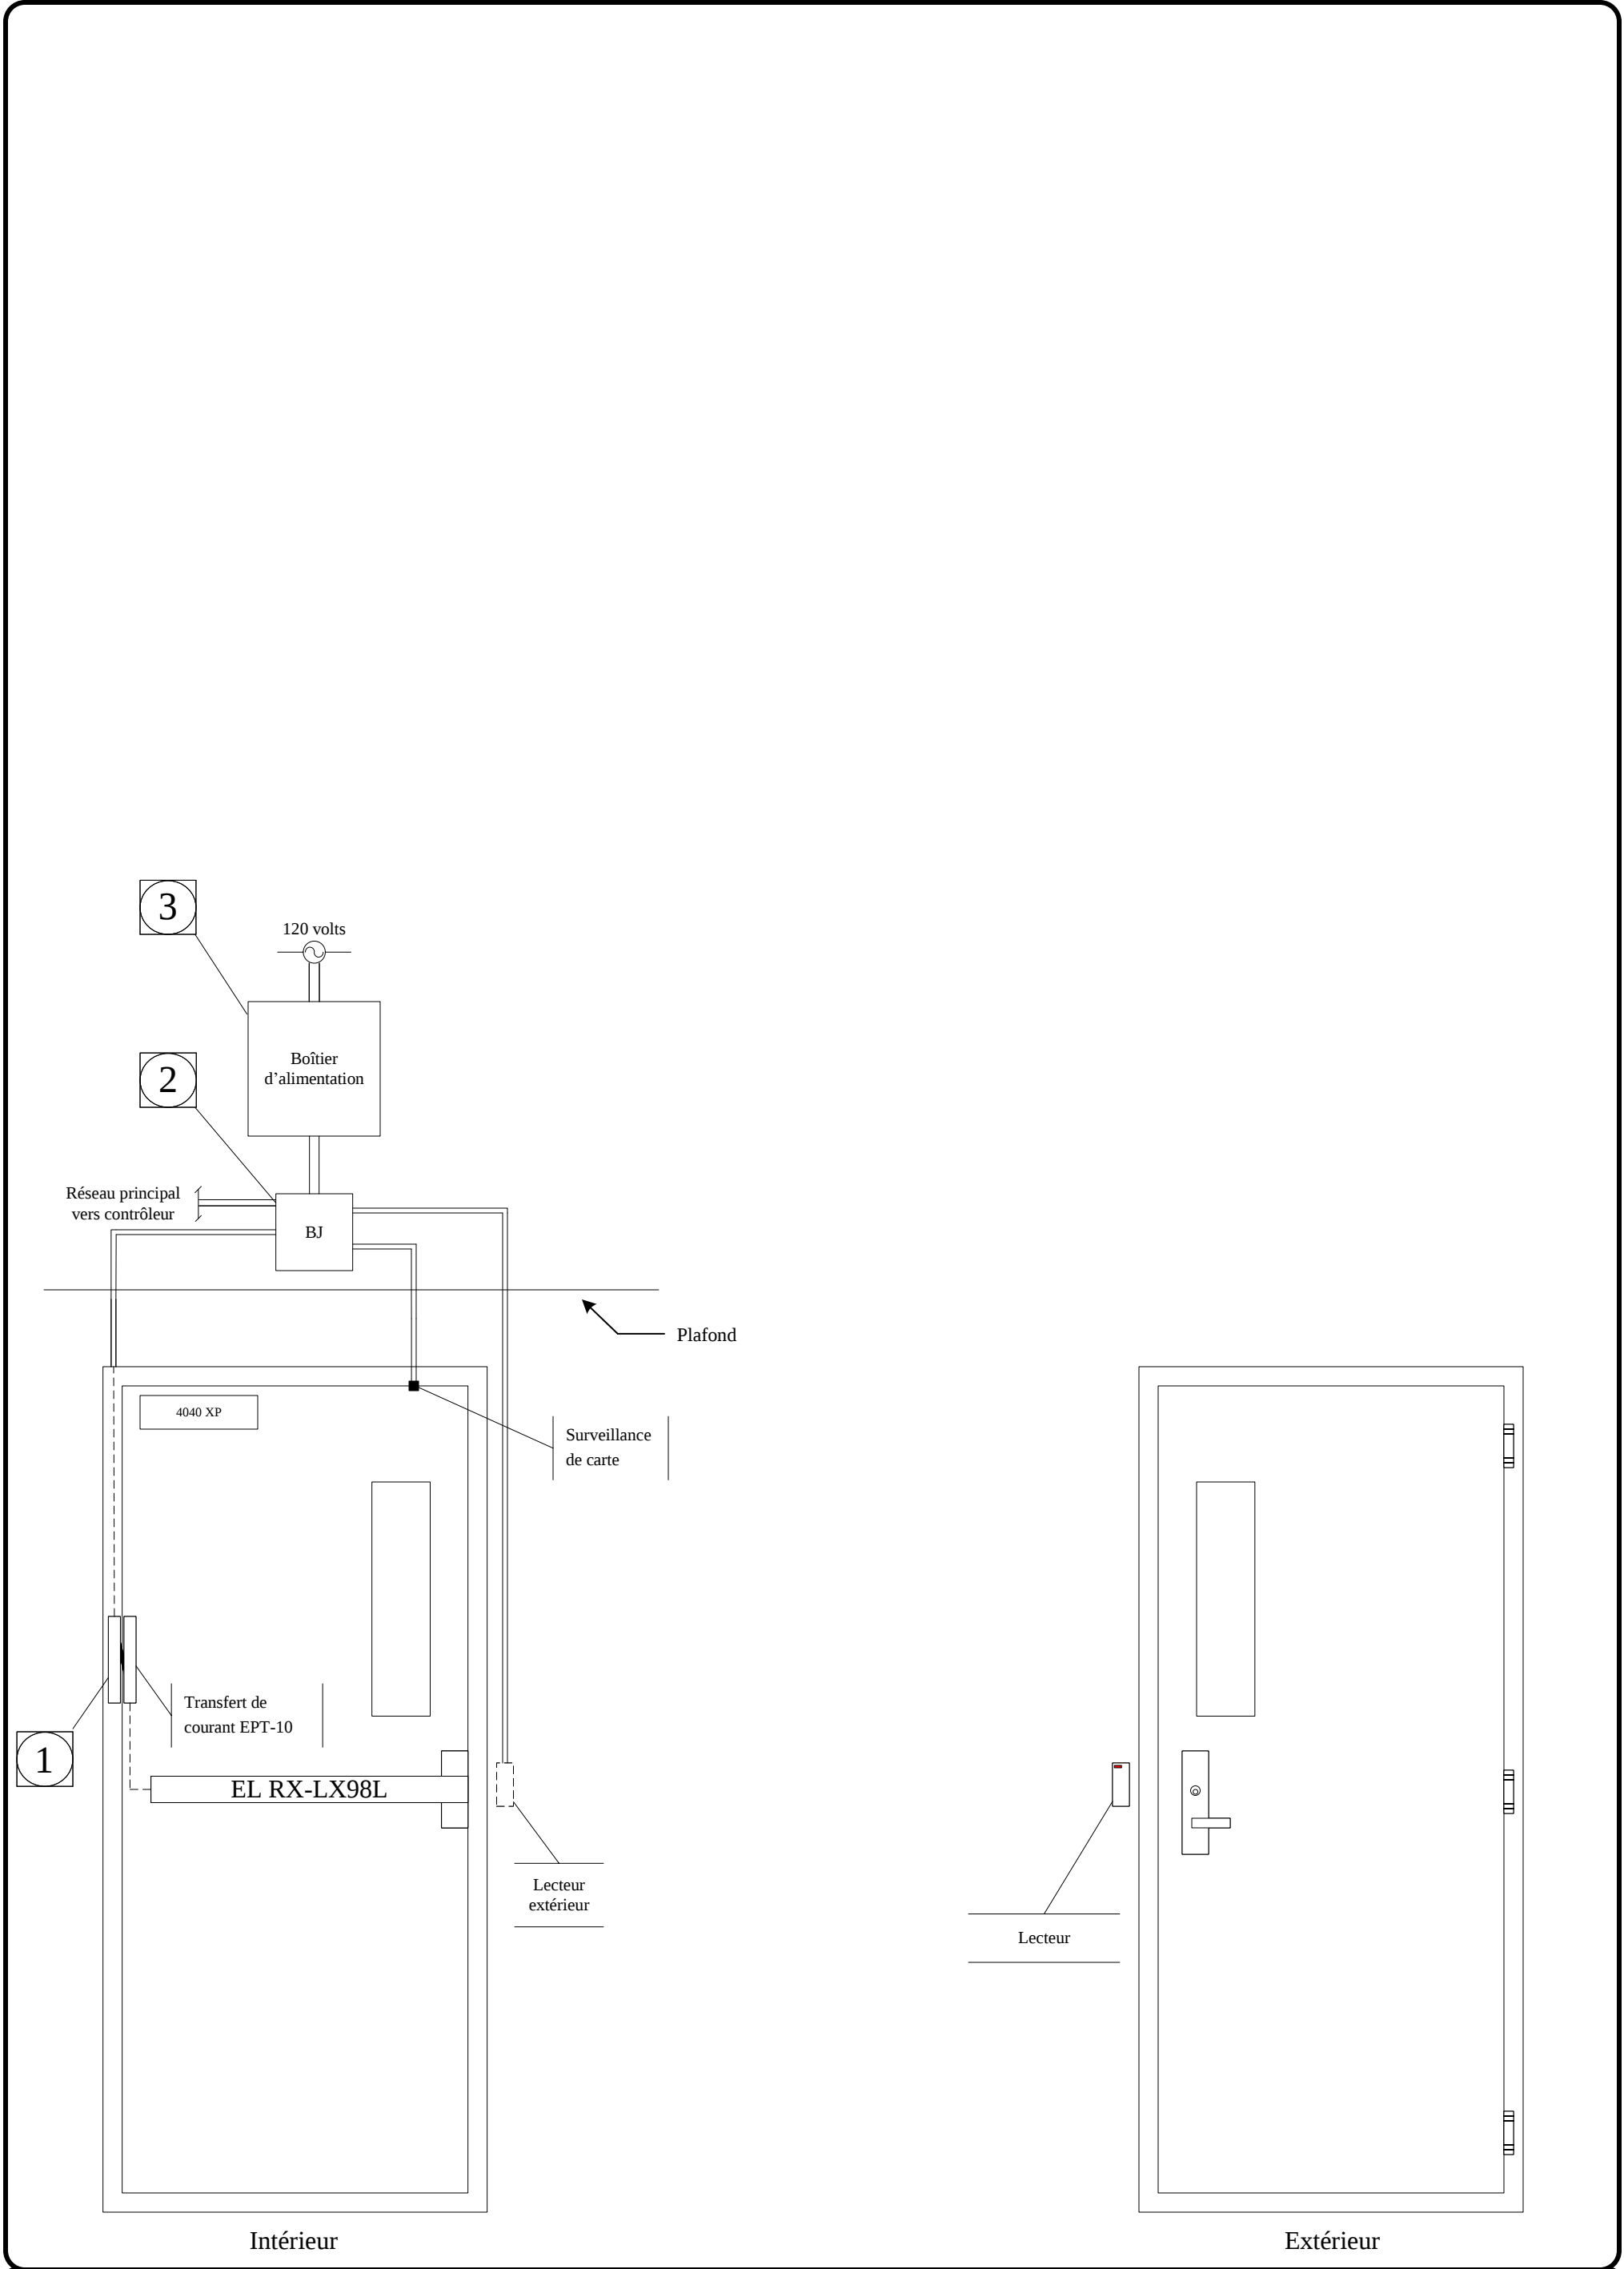

1x Boîtier d'alimentation PS-914K 1x Module 400-2RS 1x Panique EL RX-LX98L 1x Transfert de courant EPT-10 1x Ferme-porte 1x Boîte de jonction 8" x 8" 1x Surveillance de porte 1078 1x Lecteur d'accès Von-Duprin Von-Duprin Von-Duprin Von-Duprin LCN Sentrol	 UNIVERSITÉ LAVAL Service des immeubles Note : Conduit principal Pour 1 porte = conduit ¾" Pour 2 portes = conduit 1 ½" Pour 3 et 4 portes = conduit 2"	 Consultant Solutions d'Ouvertures Pierre-André Couture 338 Germaine-Guèvremont St-Nicolas (Québec) G7A 5A8 Tél: (418) 573-7060 pacouture@csoinc.ca www.csoinc.ca Plan d'élévation de normalisation avec une panique EL RX-LX98L avec accès
--	---	--

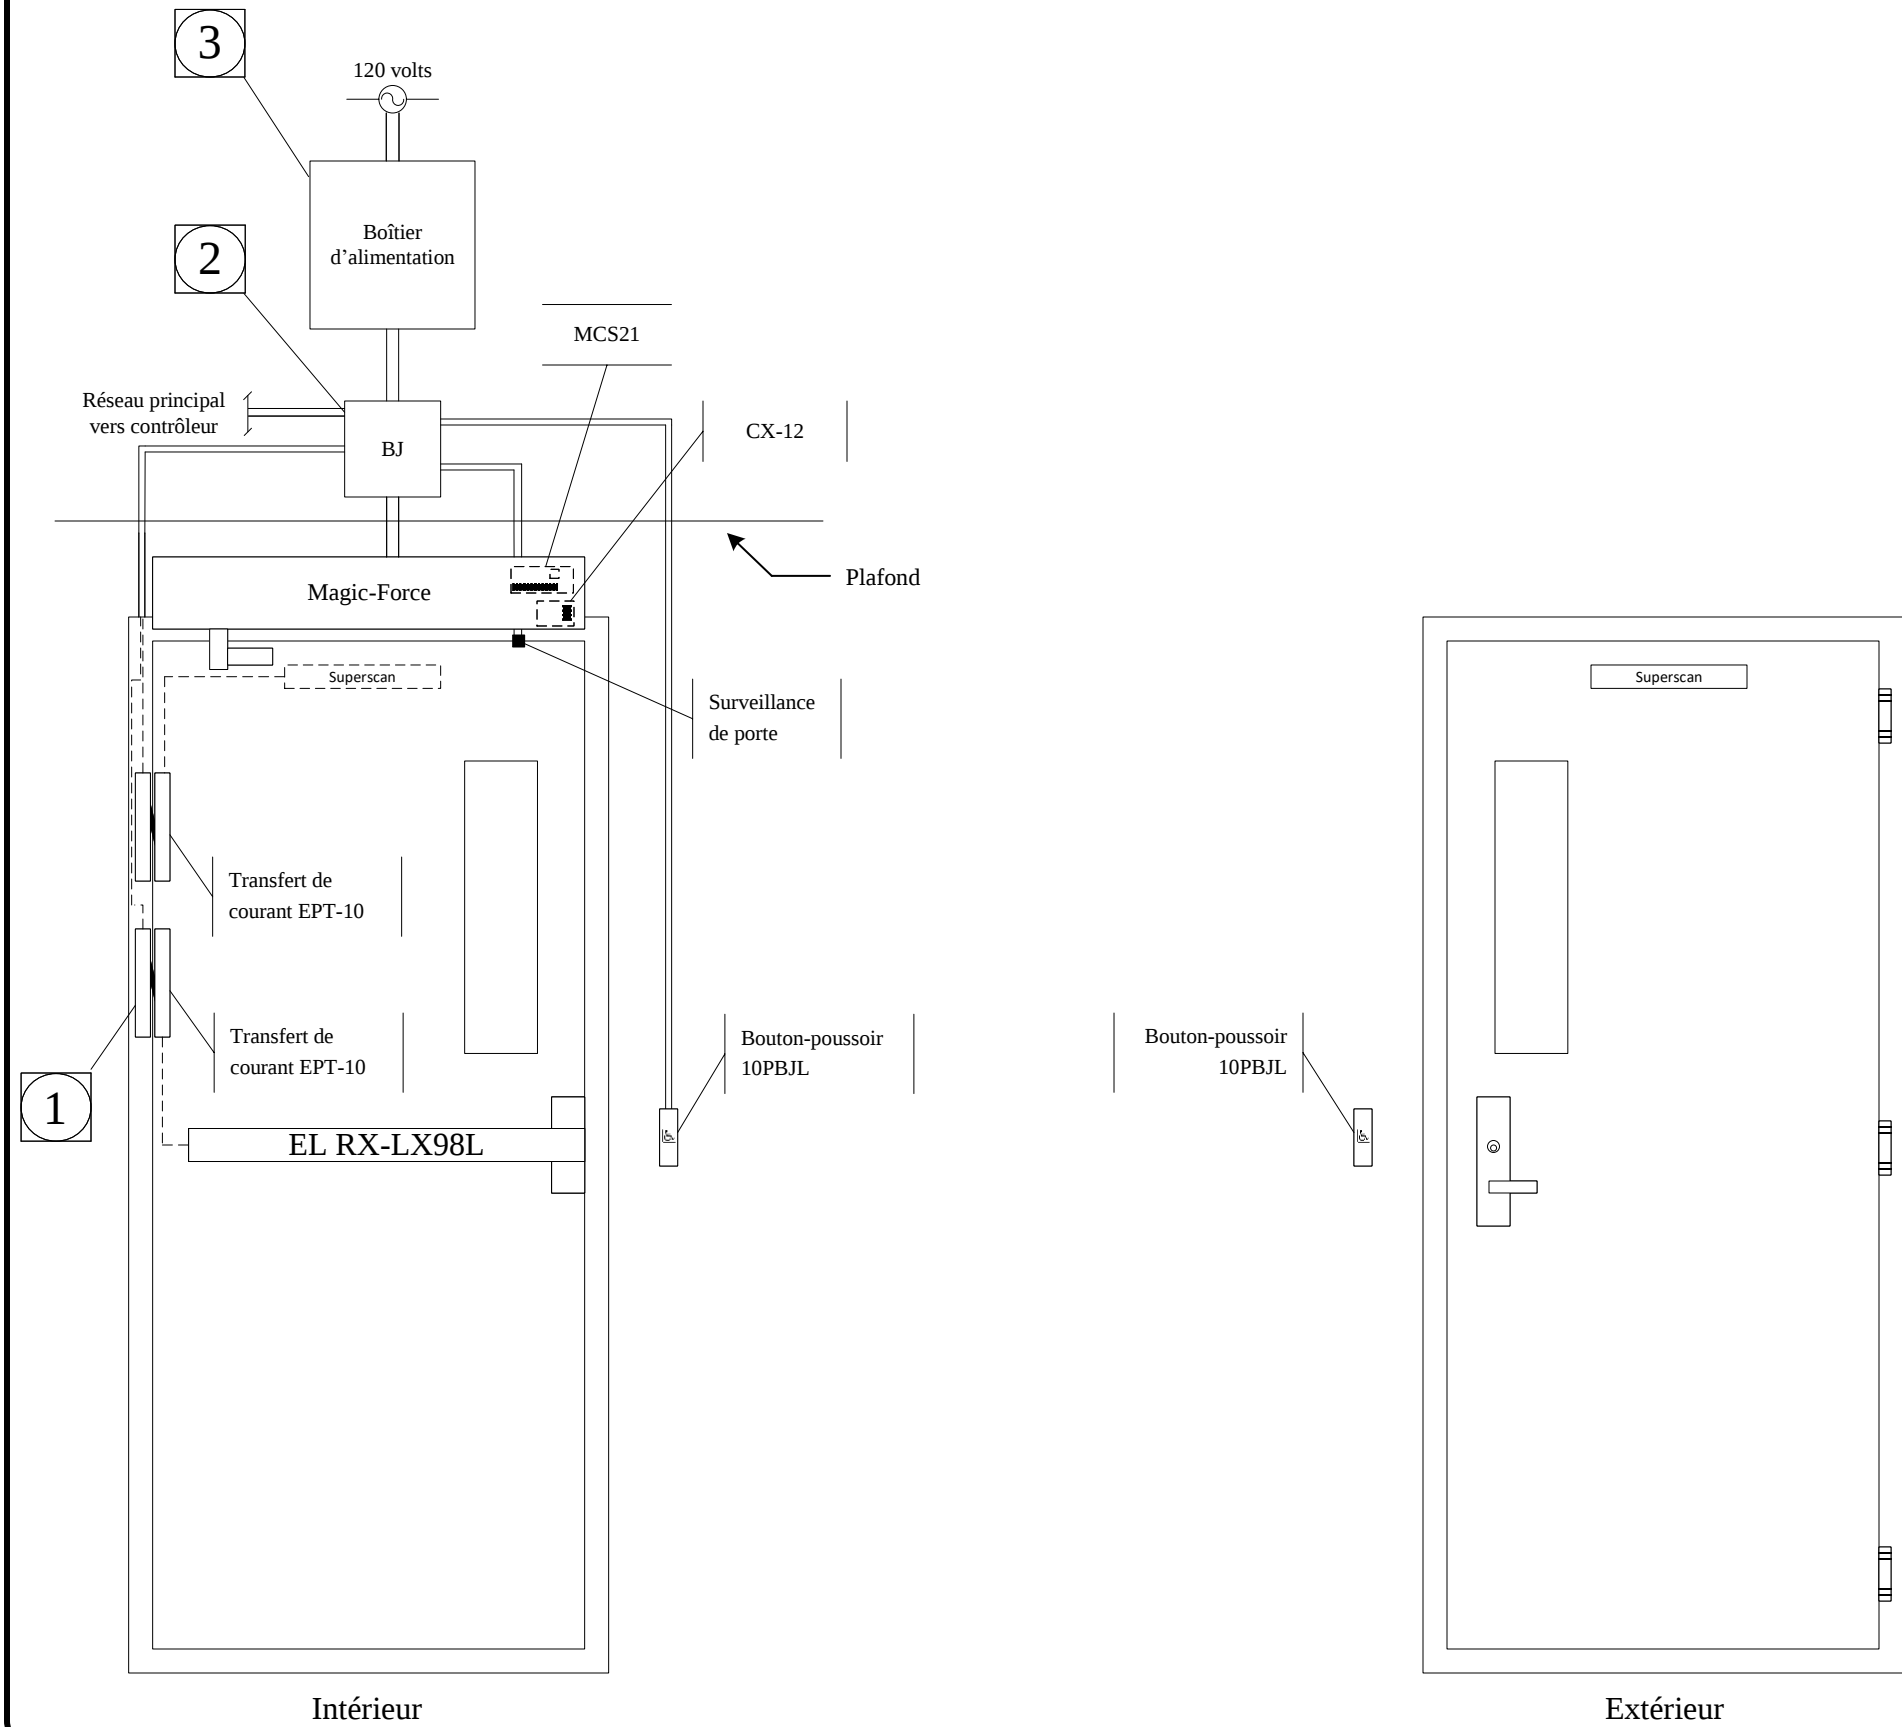

- | | | | |
|-----------------------------------|------------|----------------------------------|---------|
| 1x Boîtier d'alimentation PS-914K | Von-Duprin | 1x Ouvre-porte auto. Magic-Force | Stanley |
| 1x Module 400-2RS | Von-Duprin | 2x Bouton-poussoir 10PBJL | BEA |
| 1x Panique EL RX-LX98L | Von-Duprin | 1x Détecteur Superscan | BEA |
| 2x Transfert de courant EPT-10 | Von-Duprin | 1x CX-12 | BEA |
| 1x Boîte de jonction 8" x 8" | | | |
| 1x Surveillance de porte1078 | Sentrol | | |




Note : Conduit principal
Pour 1 porte = conduit ¾"
Pour 2 portes = conduit 1 ½"
Pour 3 et 4 portes = conduit 2"



Pierre-André Couture
338 Germaine-Guèvremont
St-Nicolas (Québec) G7A 5A8
Tél: (418) 573-7060
pacouture@csoinc.ca
www.csoinc.ca



Plan d'élévation de normalisation avec une panique
EL RX-LX98L avec ouvre-porte auto

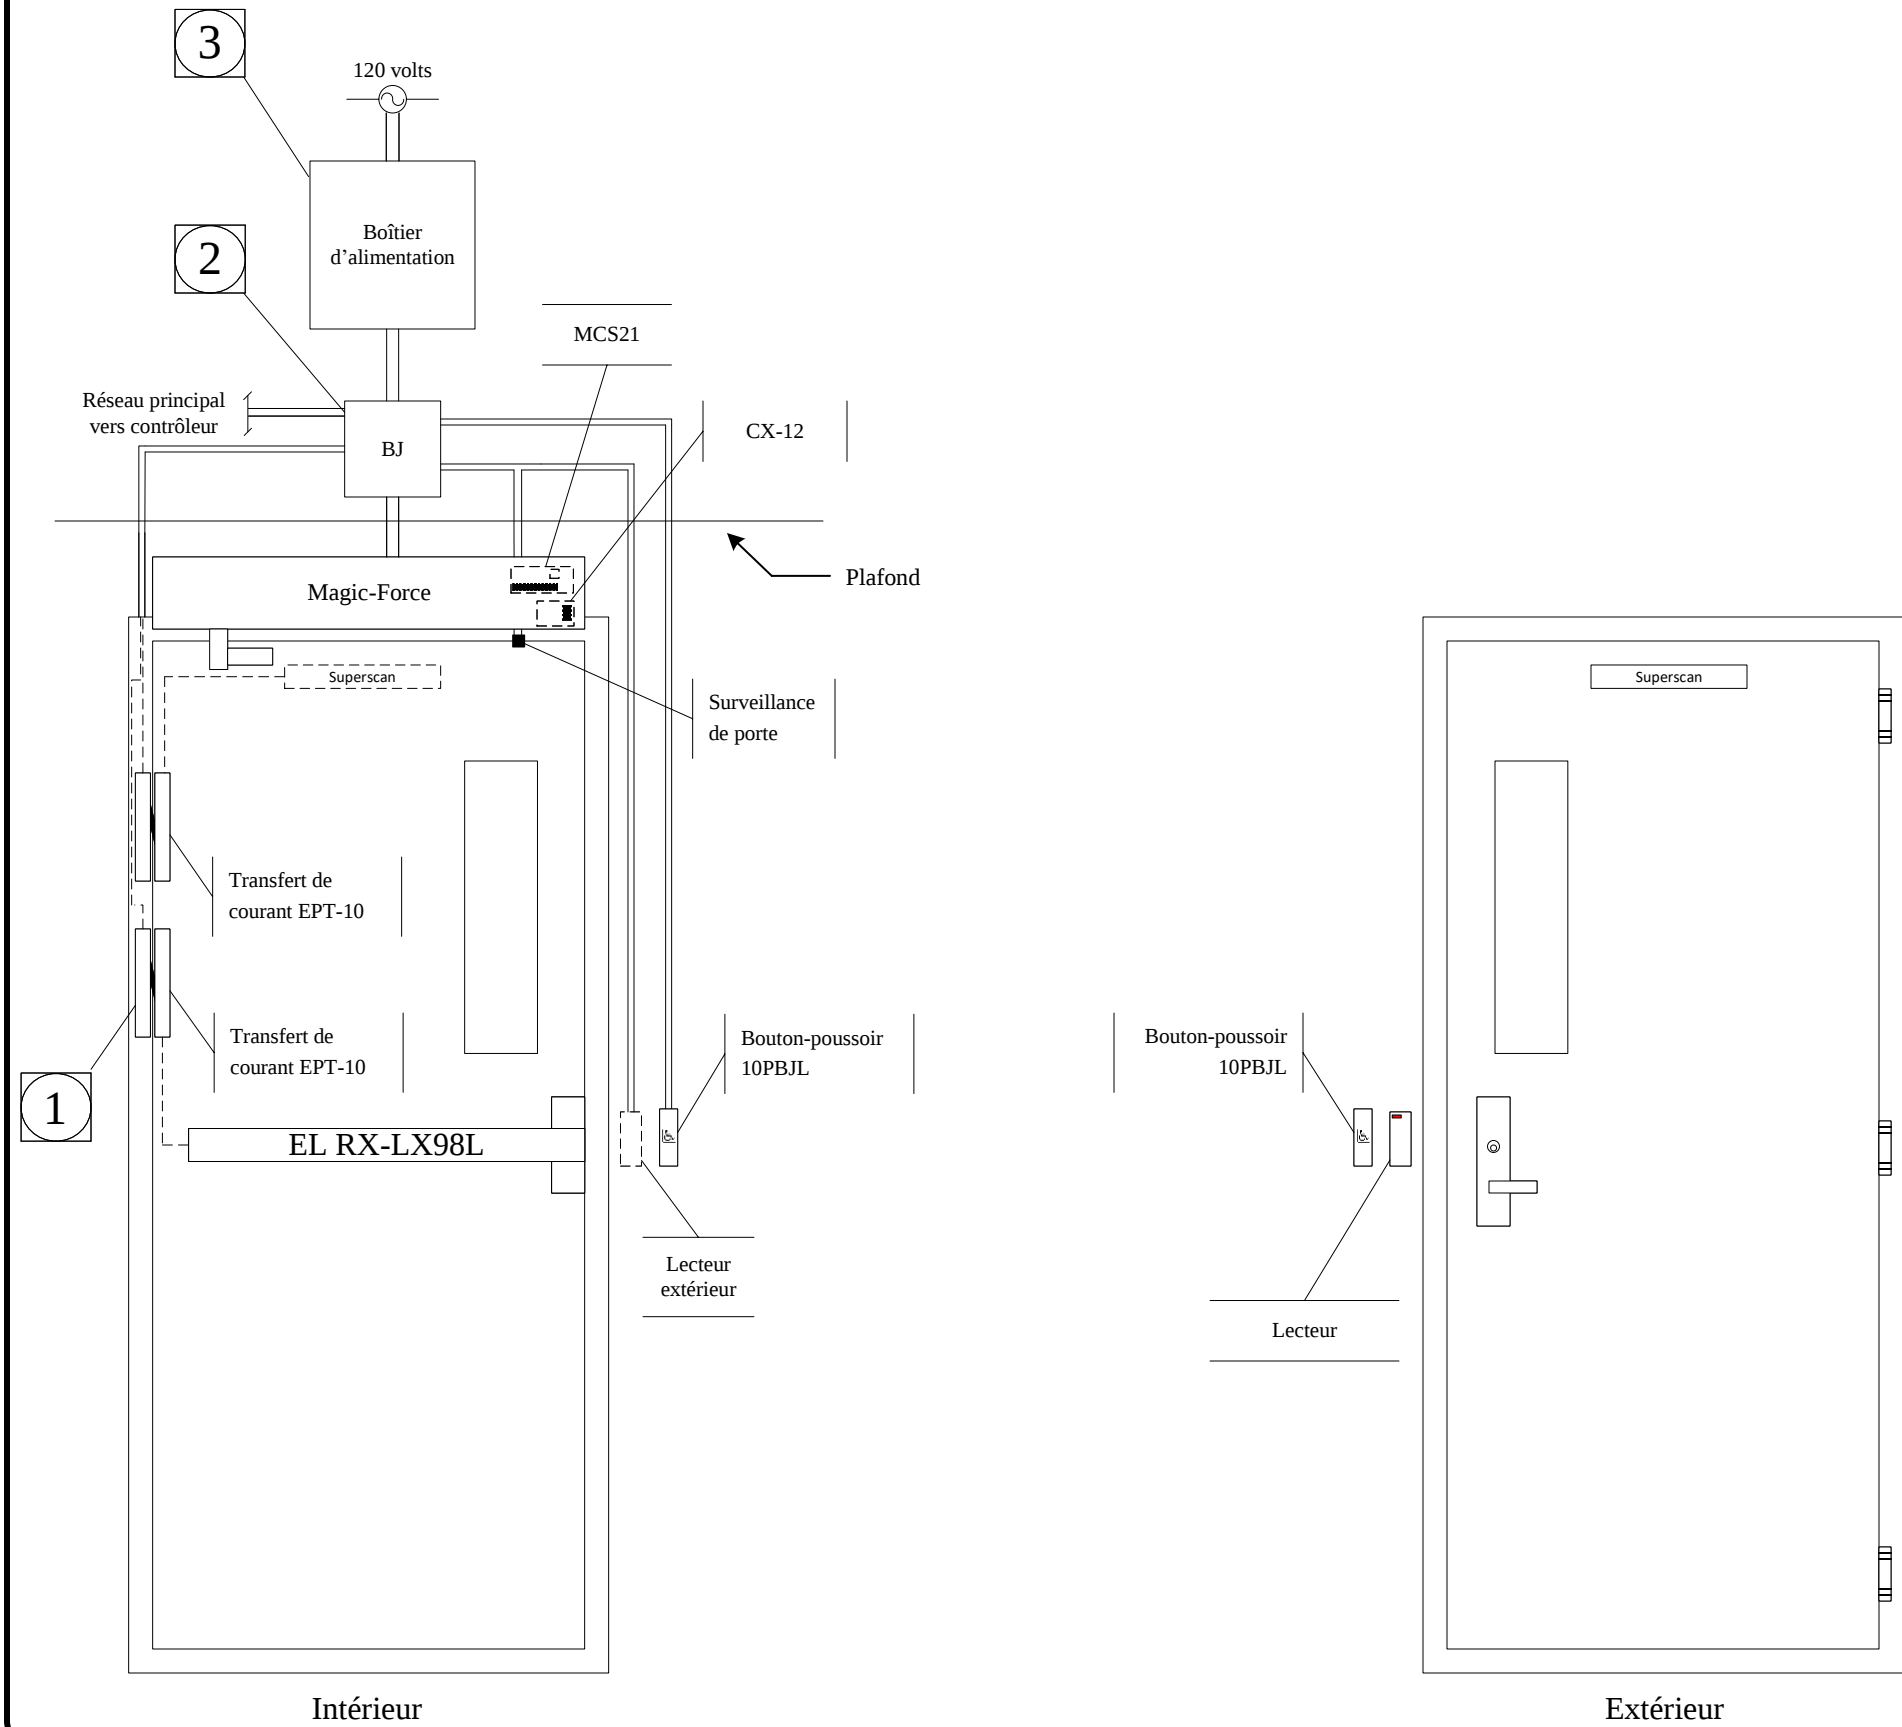

Intérieur

Extérieur

1x Boîtier d'alimentation PS-914K 1x Module 400-2RS 1x Panique EL RX-LX98L 2x Transfert de courant EPT-10 1x Boîte de jonction 8" x 8" 1x Surveillance de porte 1078 1x Lecteur d'accès Von-Duprin Von-Duprin Von-Duprin Von-Duprin Sentrol 1x Ouvre-porte auto. Magic-Force 2x Bouton-poussoir 10PBJL 1x Détecteur Superscan 1x CX-12 Stanley BEA BEA BEA			
 UNIVERSITÉ LAVAL Service des immeubles			
Note : Conduit principal Pour 1 porte = conduit ¾" Pour 2 portes = conduit 1 ½" Pour 3 et 4 portes = conduit 2"			
CSO Consultant Solutions d'Ouvertures Pierre-André Couture 338 Germaine-Guèvremont St-Nicolas (Québec) G7A 5A8 Tél: (418) 573-7060 pacouture@csolnc.ca www.csolnc.ca			
Plan d'élévation de normalisation avec une panique EL RX-LX98L avec accès et ouvre-porte auto			

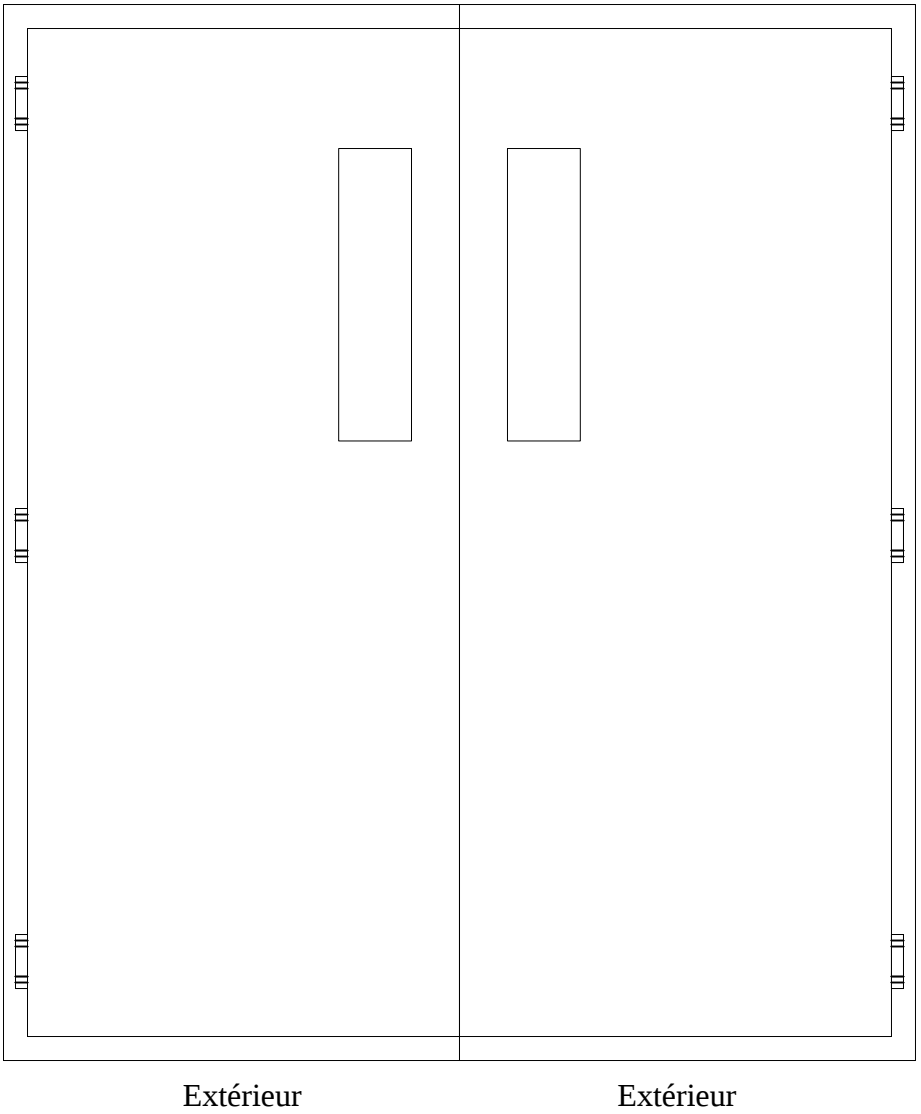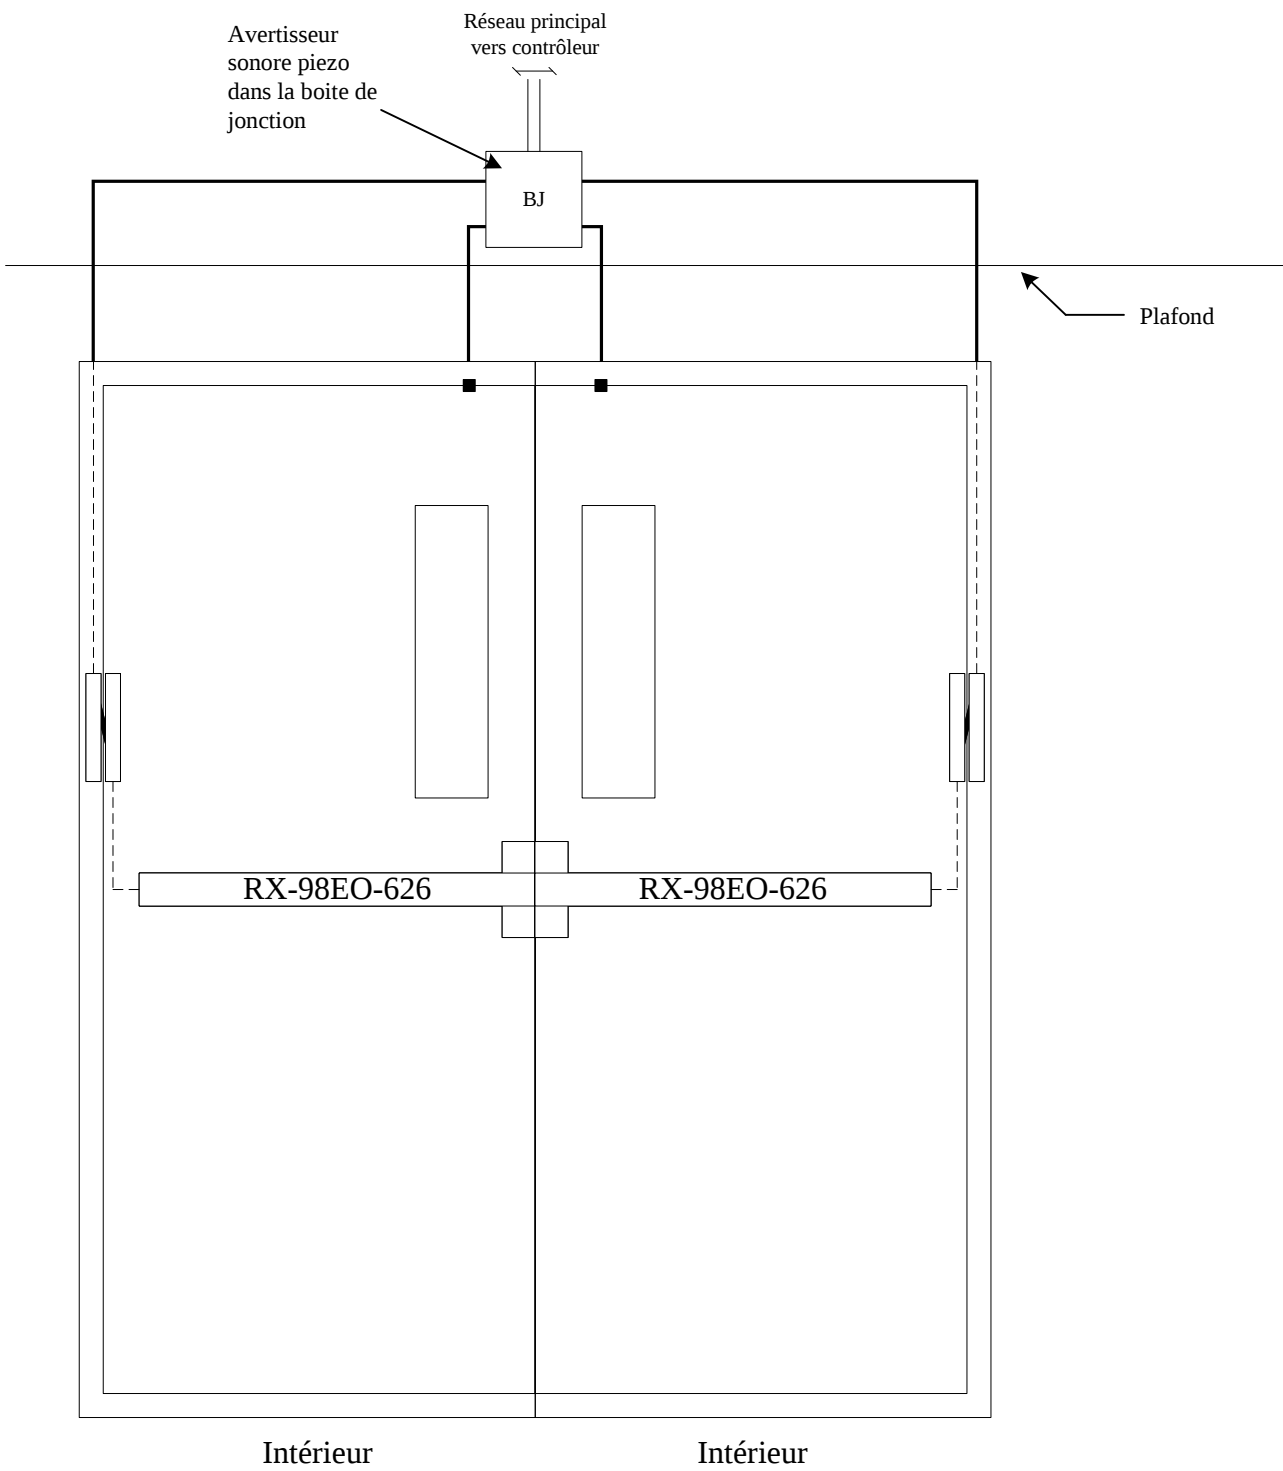

UNIVERSITÉ
LAVAL

Service des immeubles

Typique de porte

Porte double avec contact et Rx

Dessin

Équipements

2 x RX-98EO-626
2 x CM Sentrol 1078
2 x Transfert de courant EPT-10
1 x Avertisseur sonore type piezo

Conçu par SSP



Service des immeubles

Typique de porte


Porte double avec poignée EL-Rx et porte inactive


Dessin

Équipements


- 1 x Lecteur de carte RP-40
- 1 x Schlage ND96PDEU-RX-RHO-626
- 2 x CM Sentrol 1078
- 1 x Transfert de courant EPT-10
- 1 x avertisseur sonore piezo

Conçu par SSP

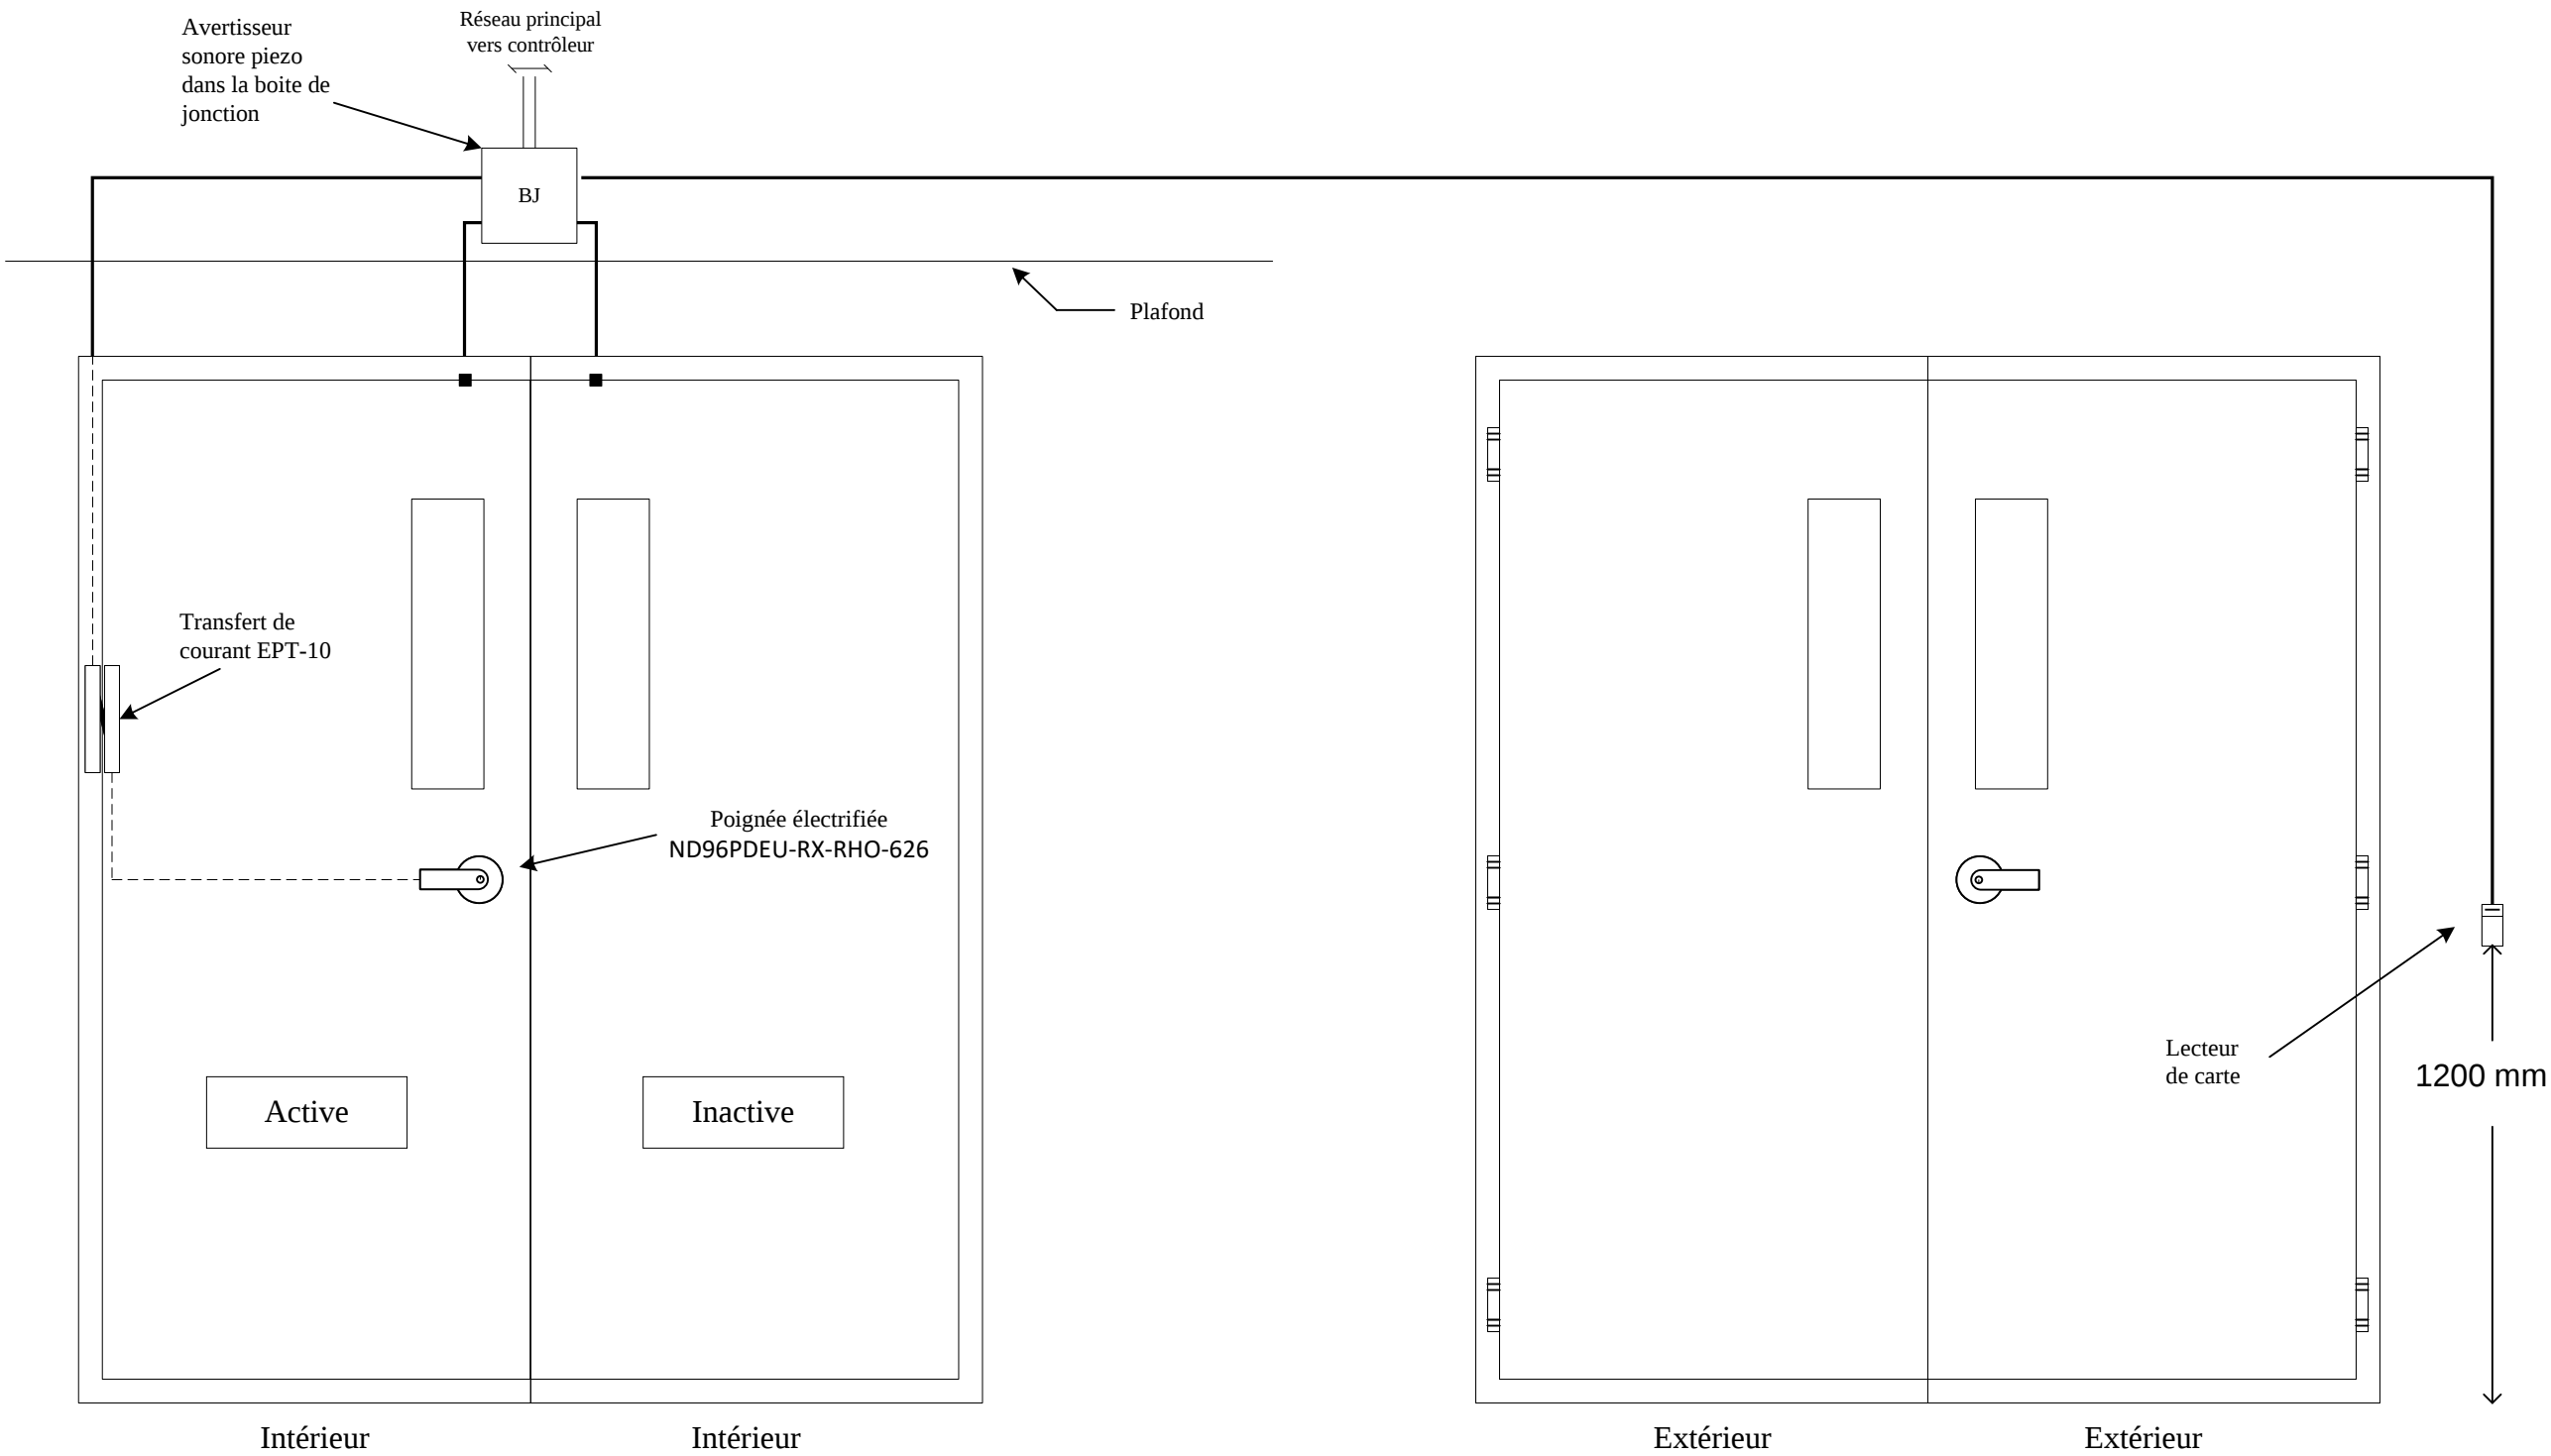


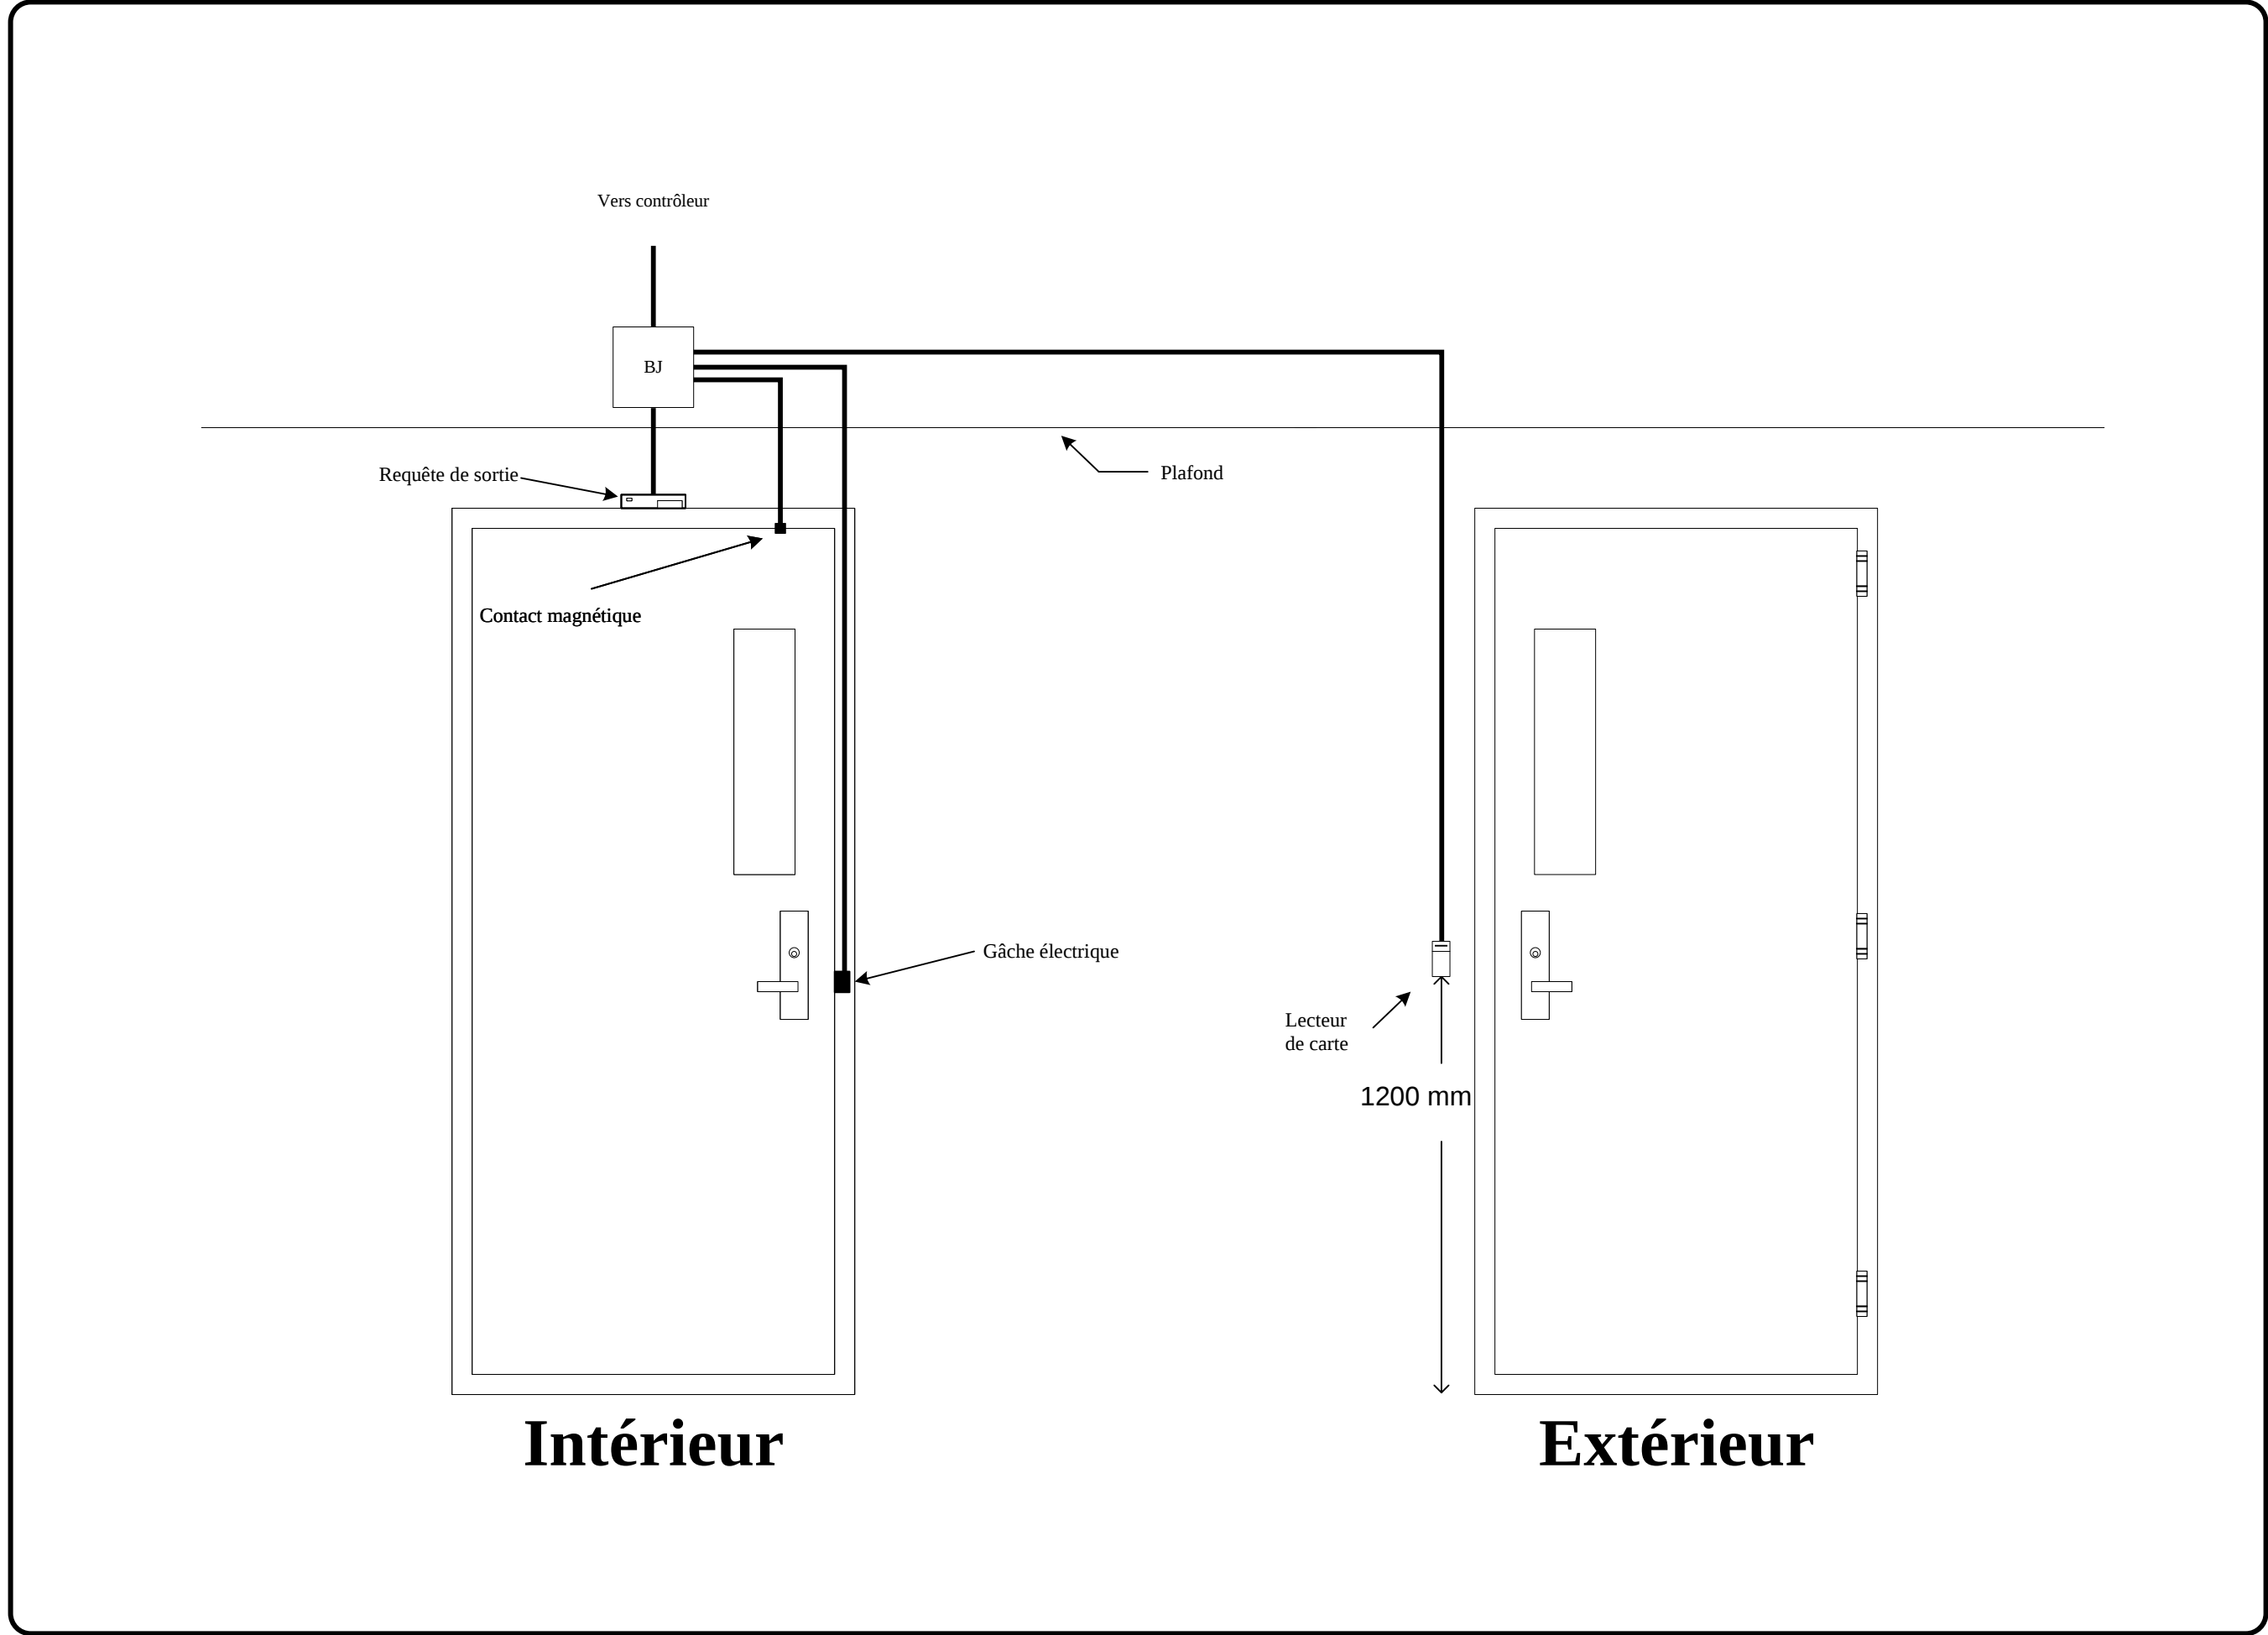


 UNIVERSITÉ LAVAL Service des immeubles
Typique de porte
Simple avec gâche électrique et lecteur
Dessin
Pentures à droite
Équipement
1 x LC (Lecteur de carte) (Lecteur de carte mince: RP-15) 1 x GE (Gâche électrique) (Gâche électrique: HES 4500, à valider) 1 x CM (Contact magnétique) (Contact magnétique: SENTROL 1078) 1 x RX (Requête de sortie) (Requête de sortie: Honeywell IS320WH)
Dessiné par / date
Conçu par SSP

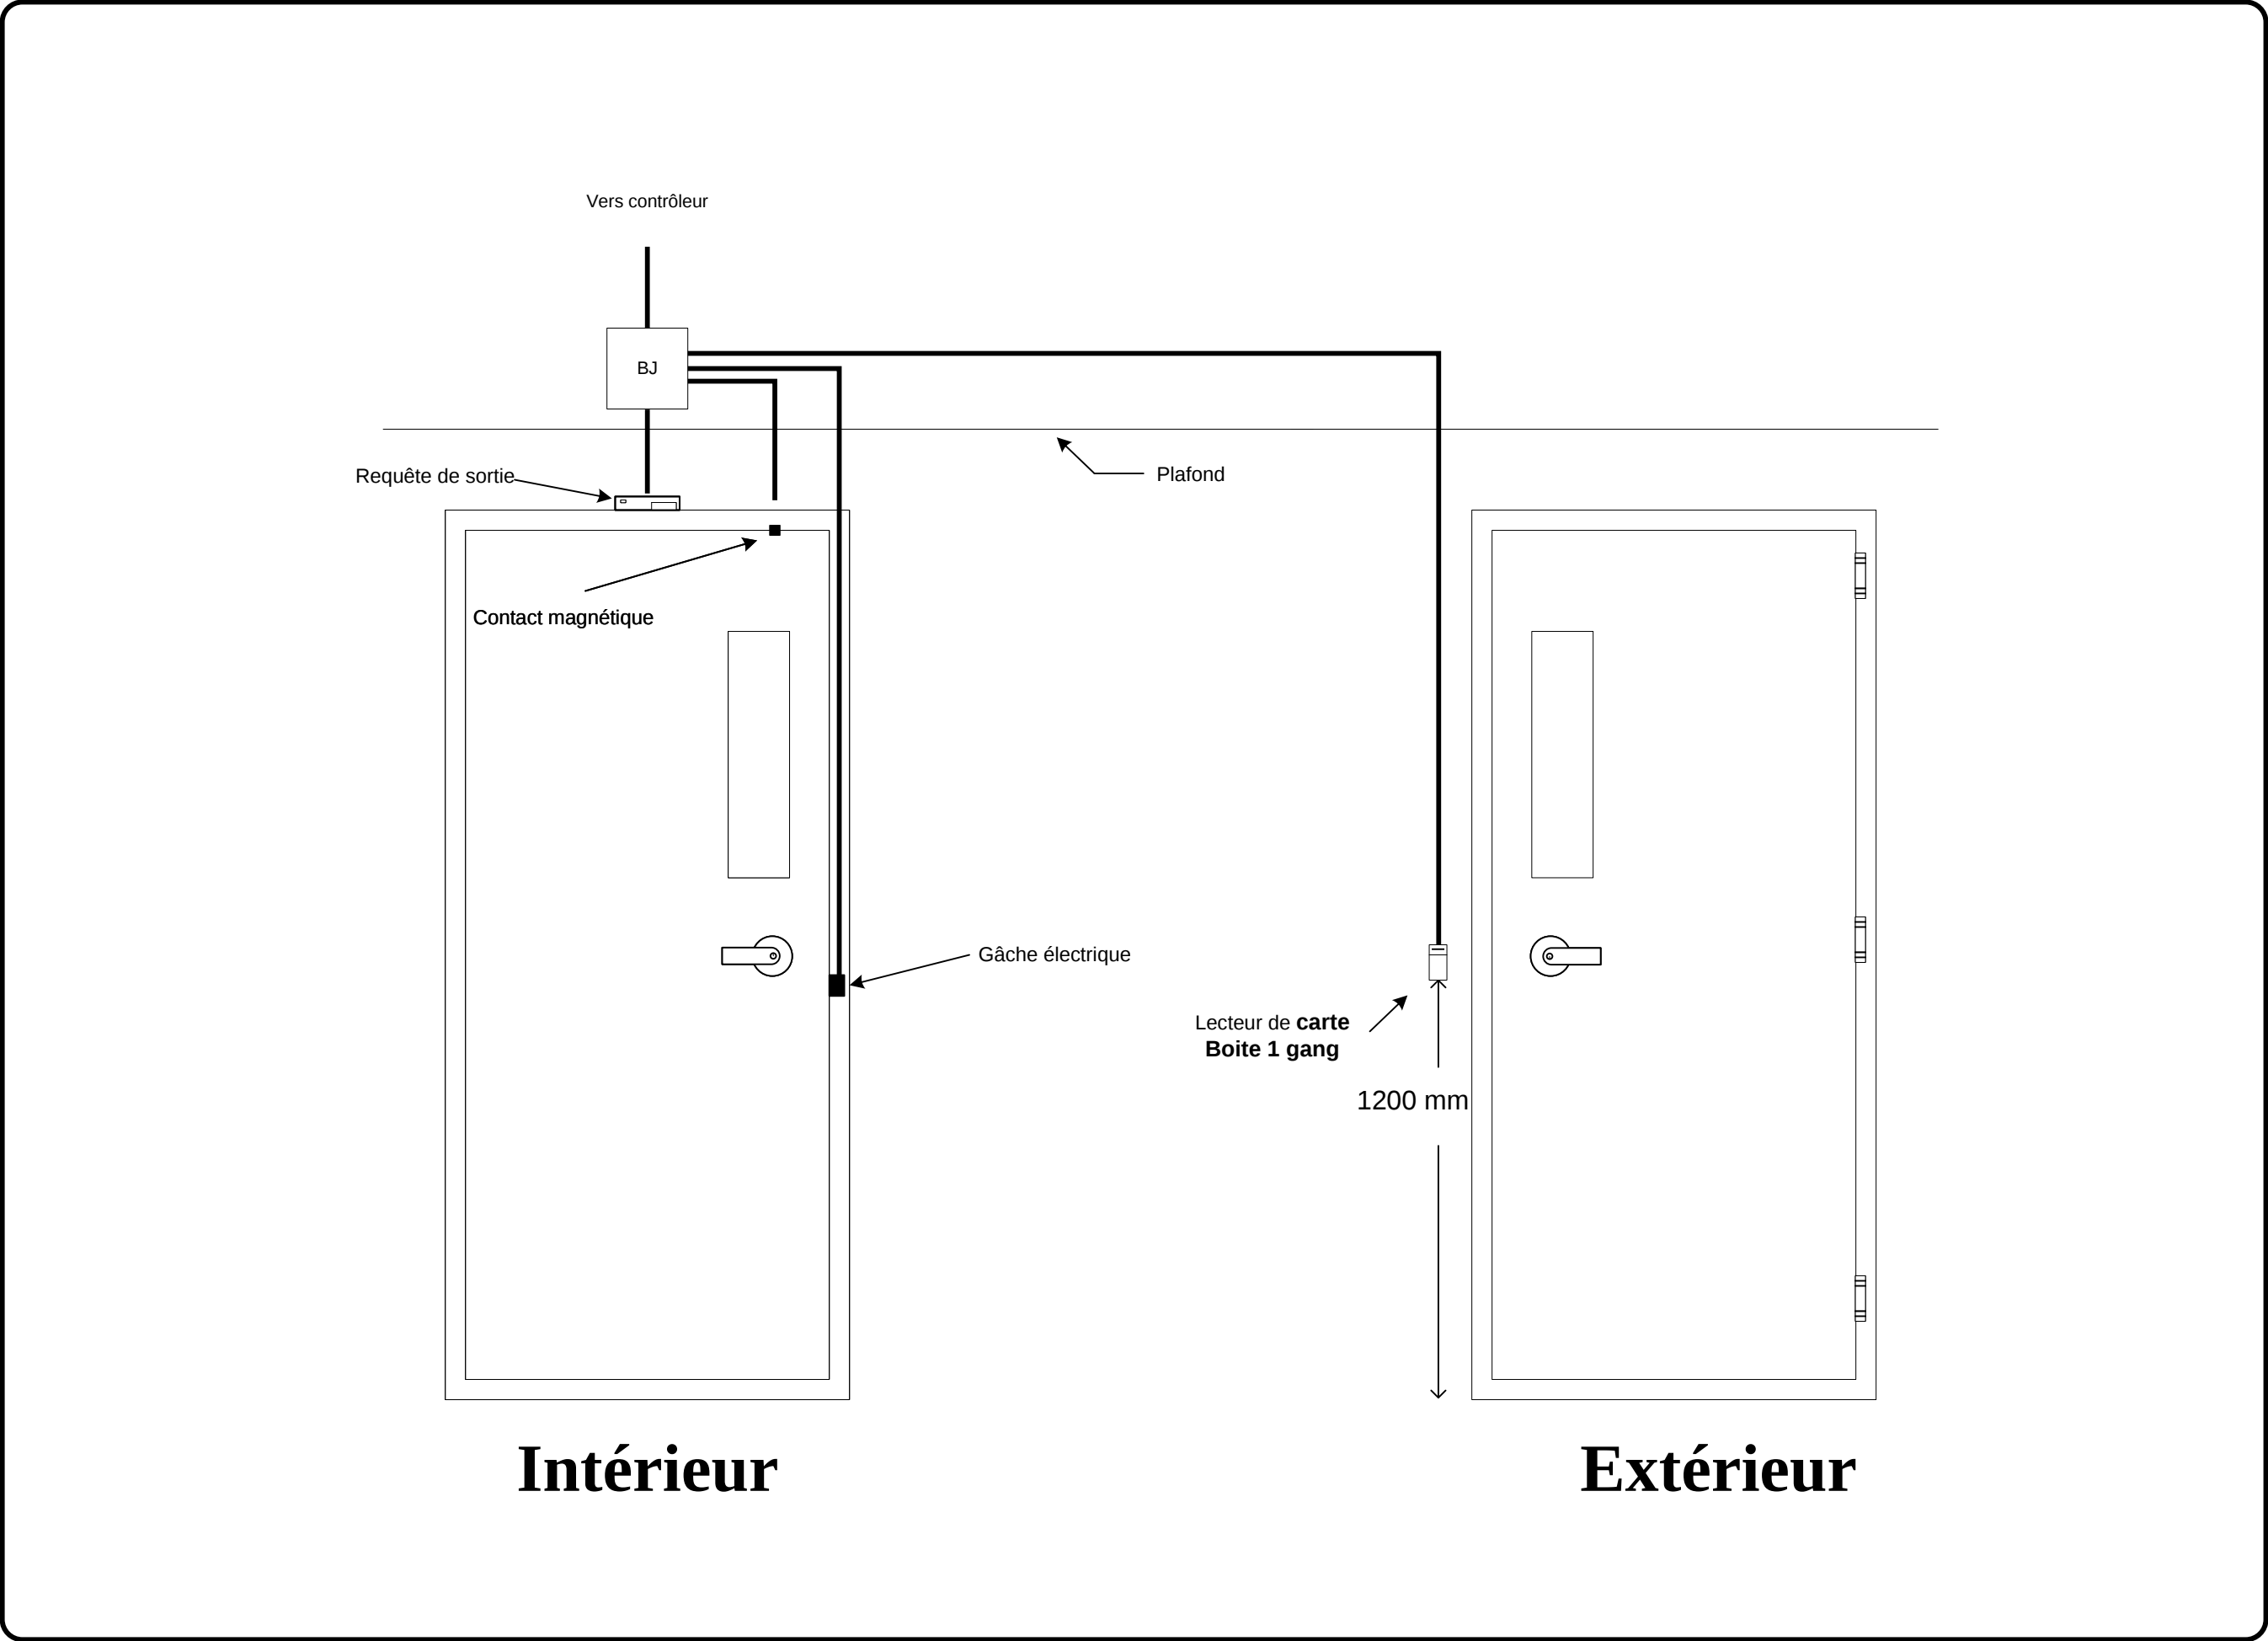


 UNIVERSITÉ LAVAL Service des immeubles
Typique de porte
Simple avec gâche électrique et lecteur
Dessin
Équipements
1 x Lecteur de carte RP-40 1 x Gâche HES 4500 (Valider) 1 x CM Sentrol 1078 1 x Rx Honeywell IS320WH
Conçu par SSP

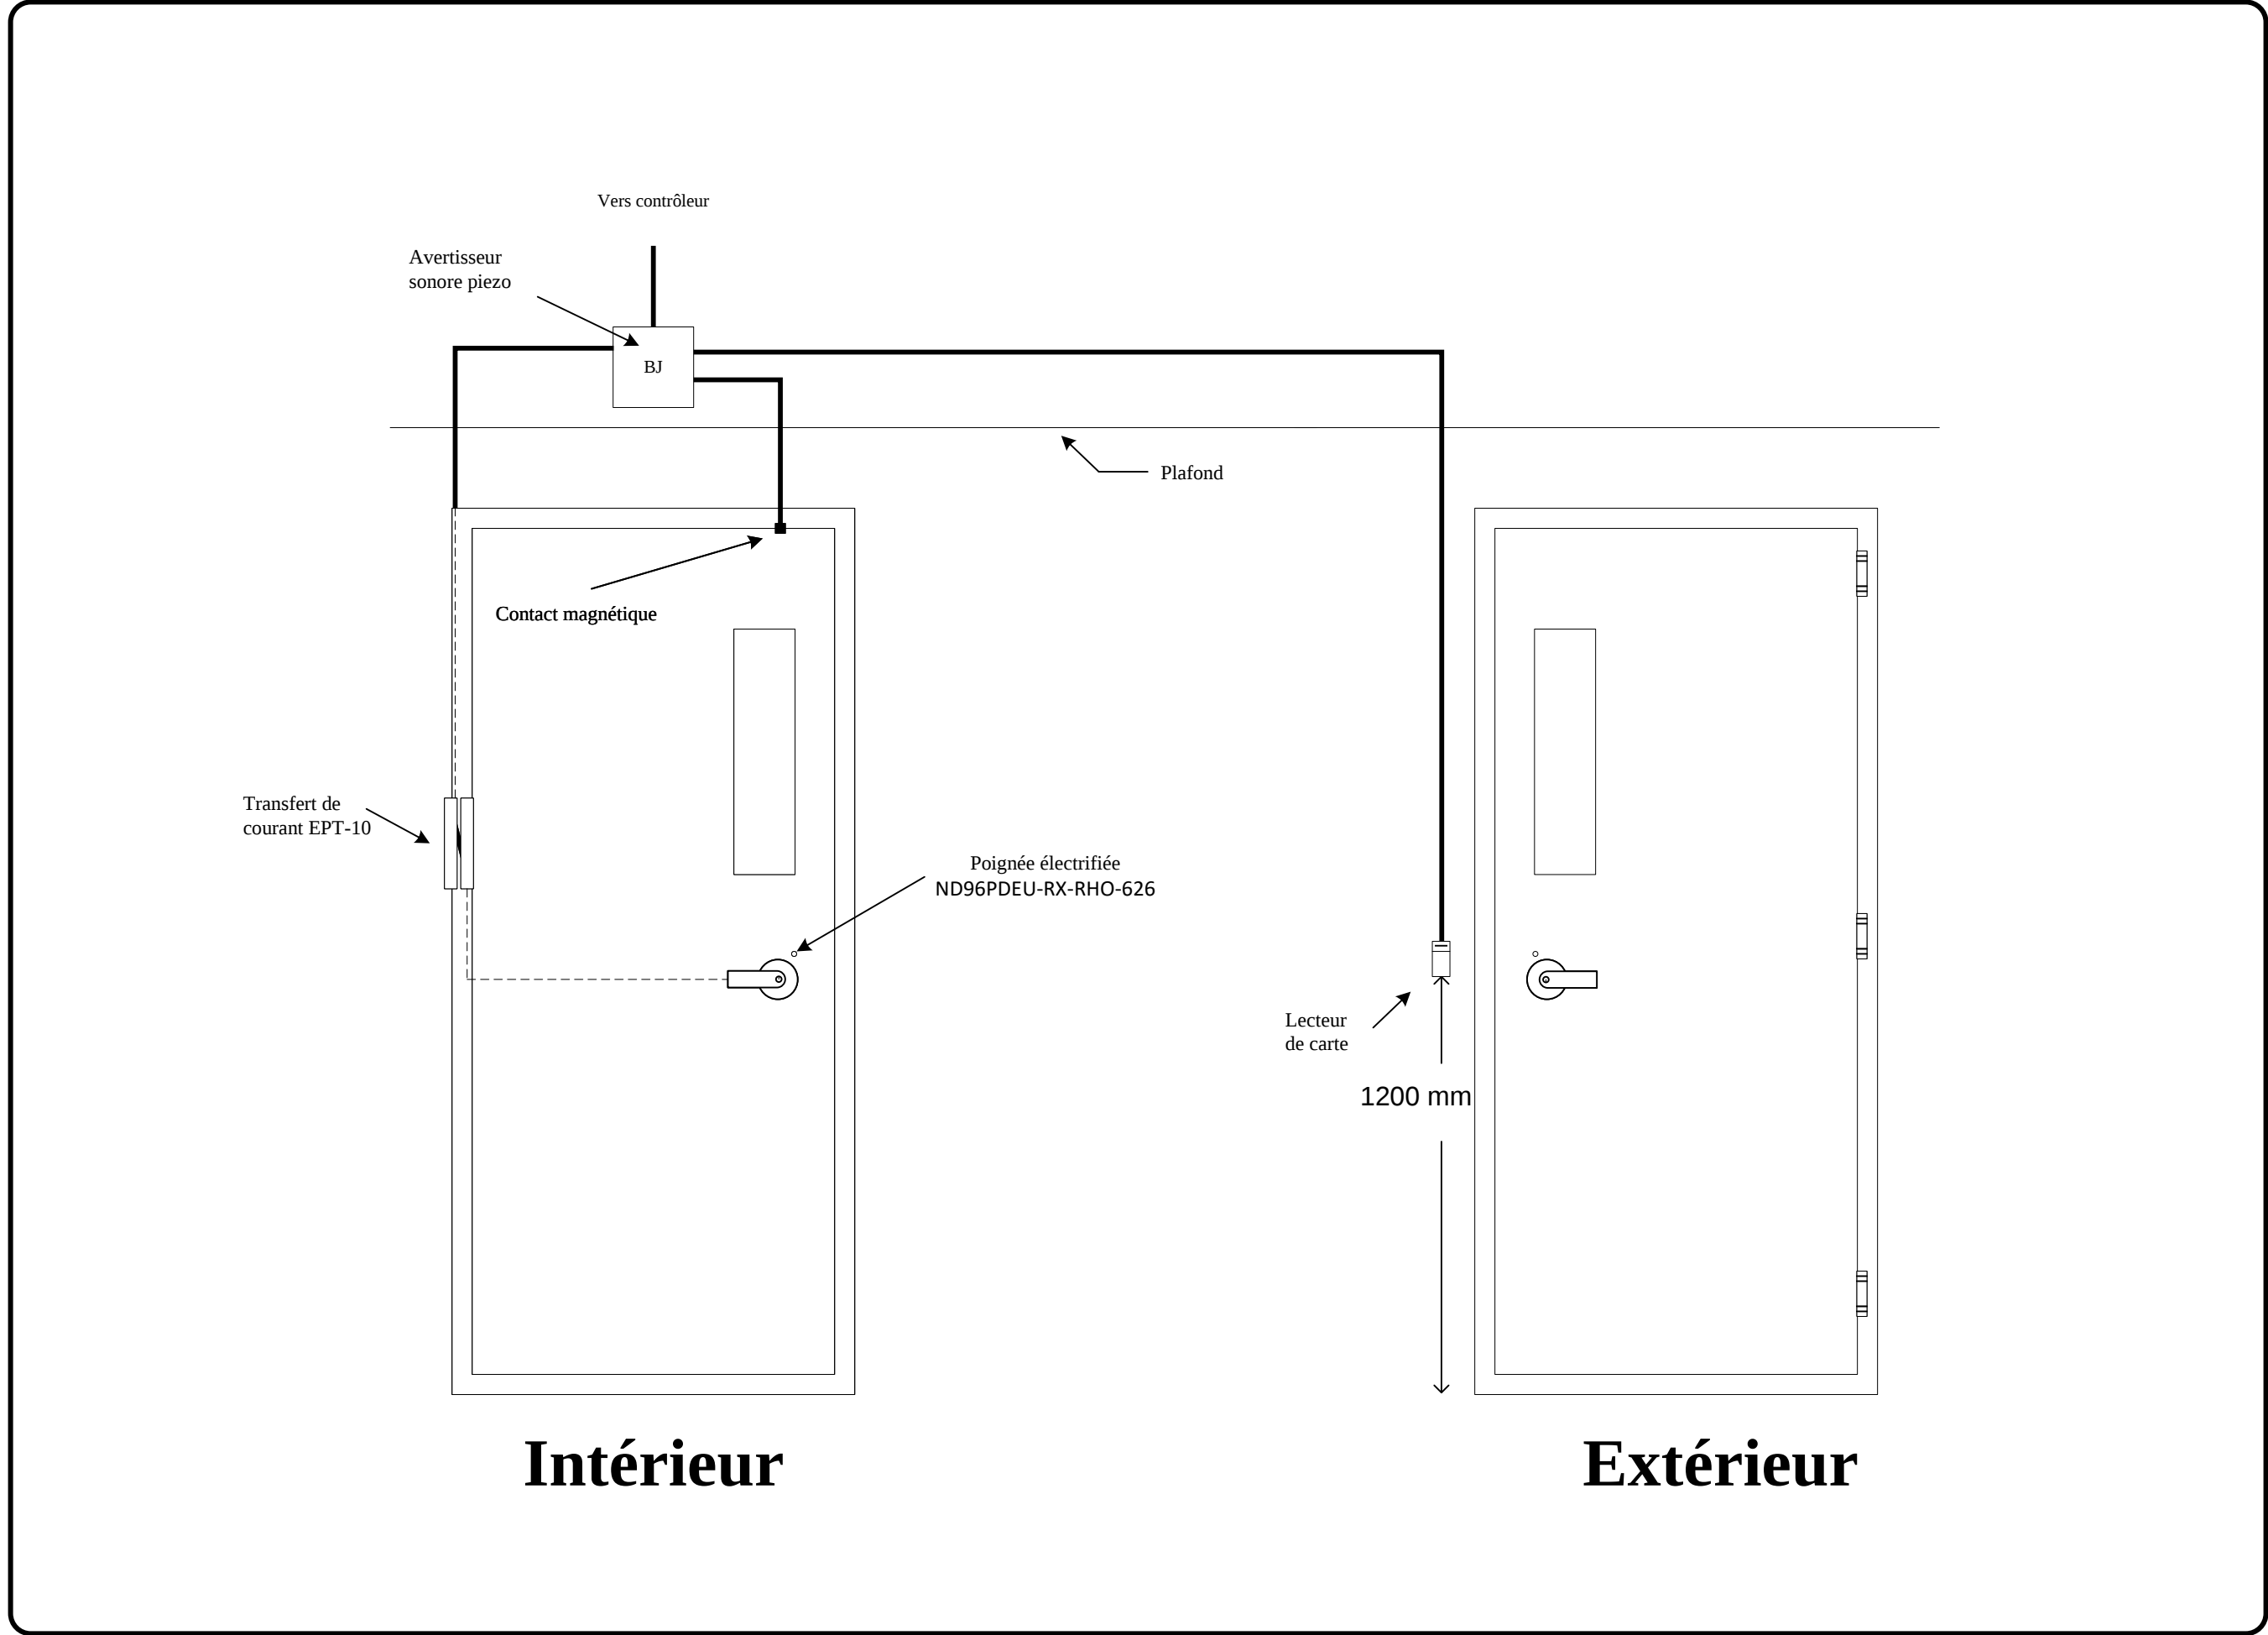

 UNIVERSITÉ LAVAL Service des immeubles
Typique de porte
Simple avec poignée électrifiée et lecteur
Dessin
Équipements
1 x Lecteur de carte RP-40 1 x ND96PDEU-RX-RHO-626 1 x CM Sentrol 1078 1 x Avertisseur sonore type piezo 1 x Transfert de courant EPT-10
Conçu par SSP

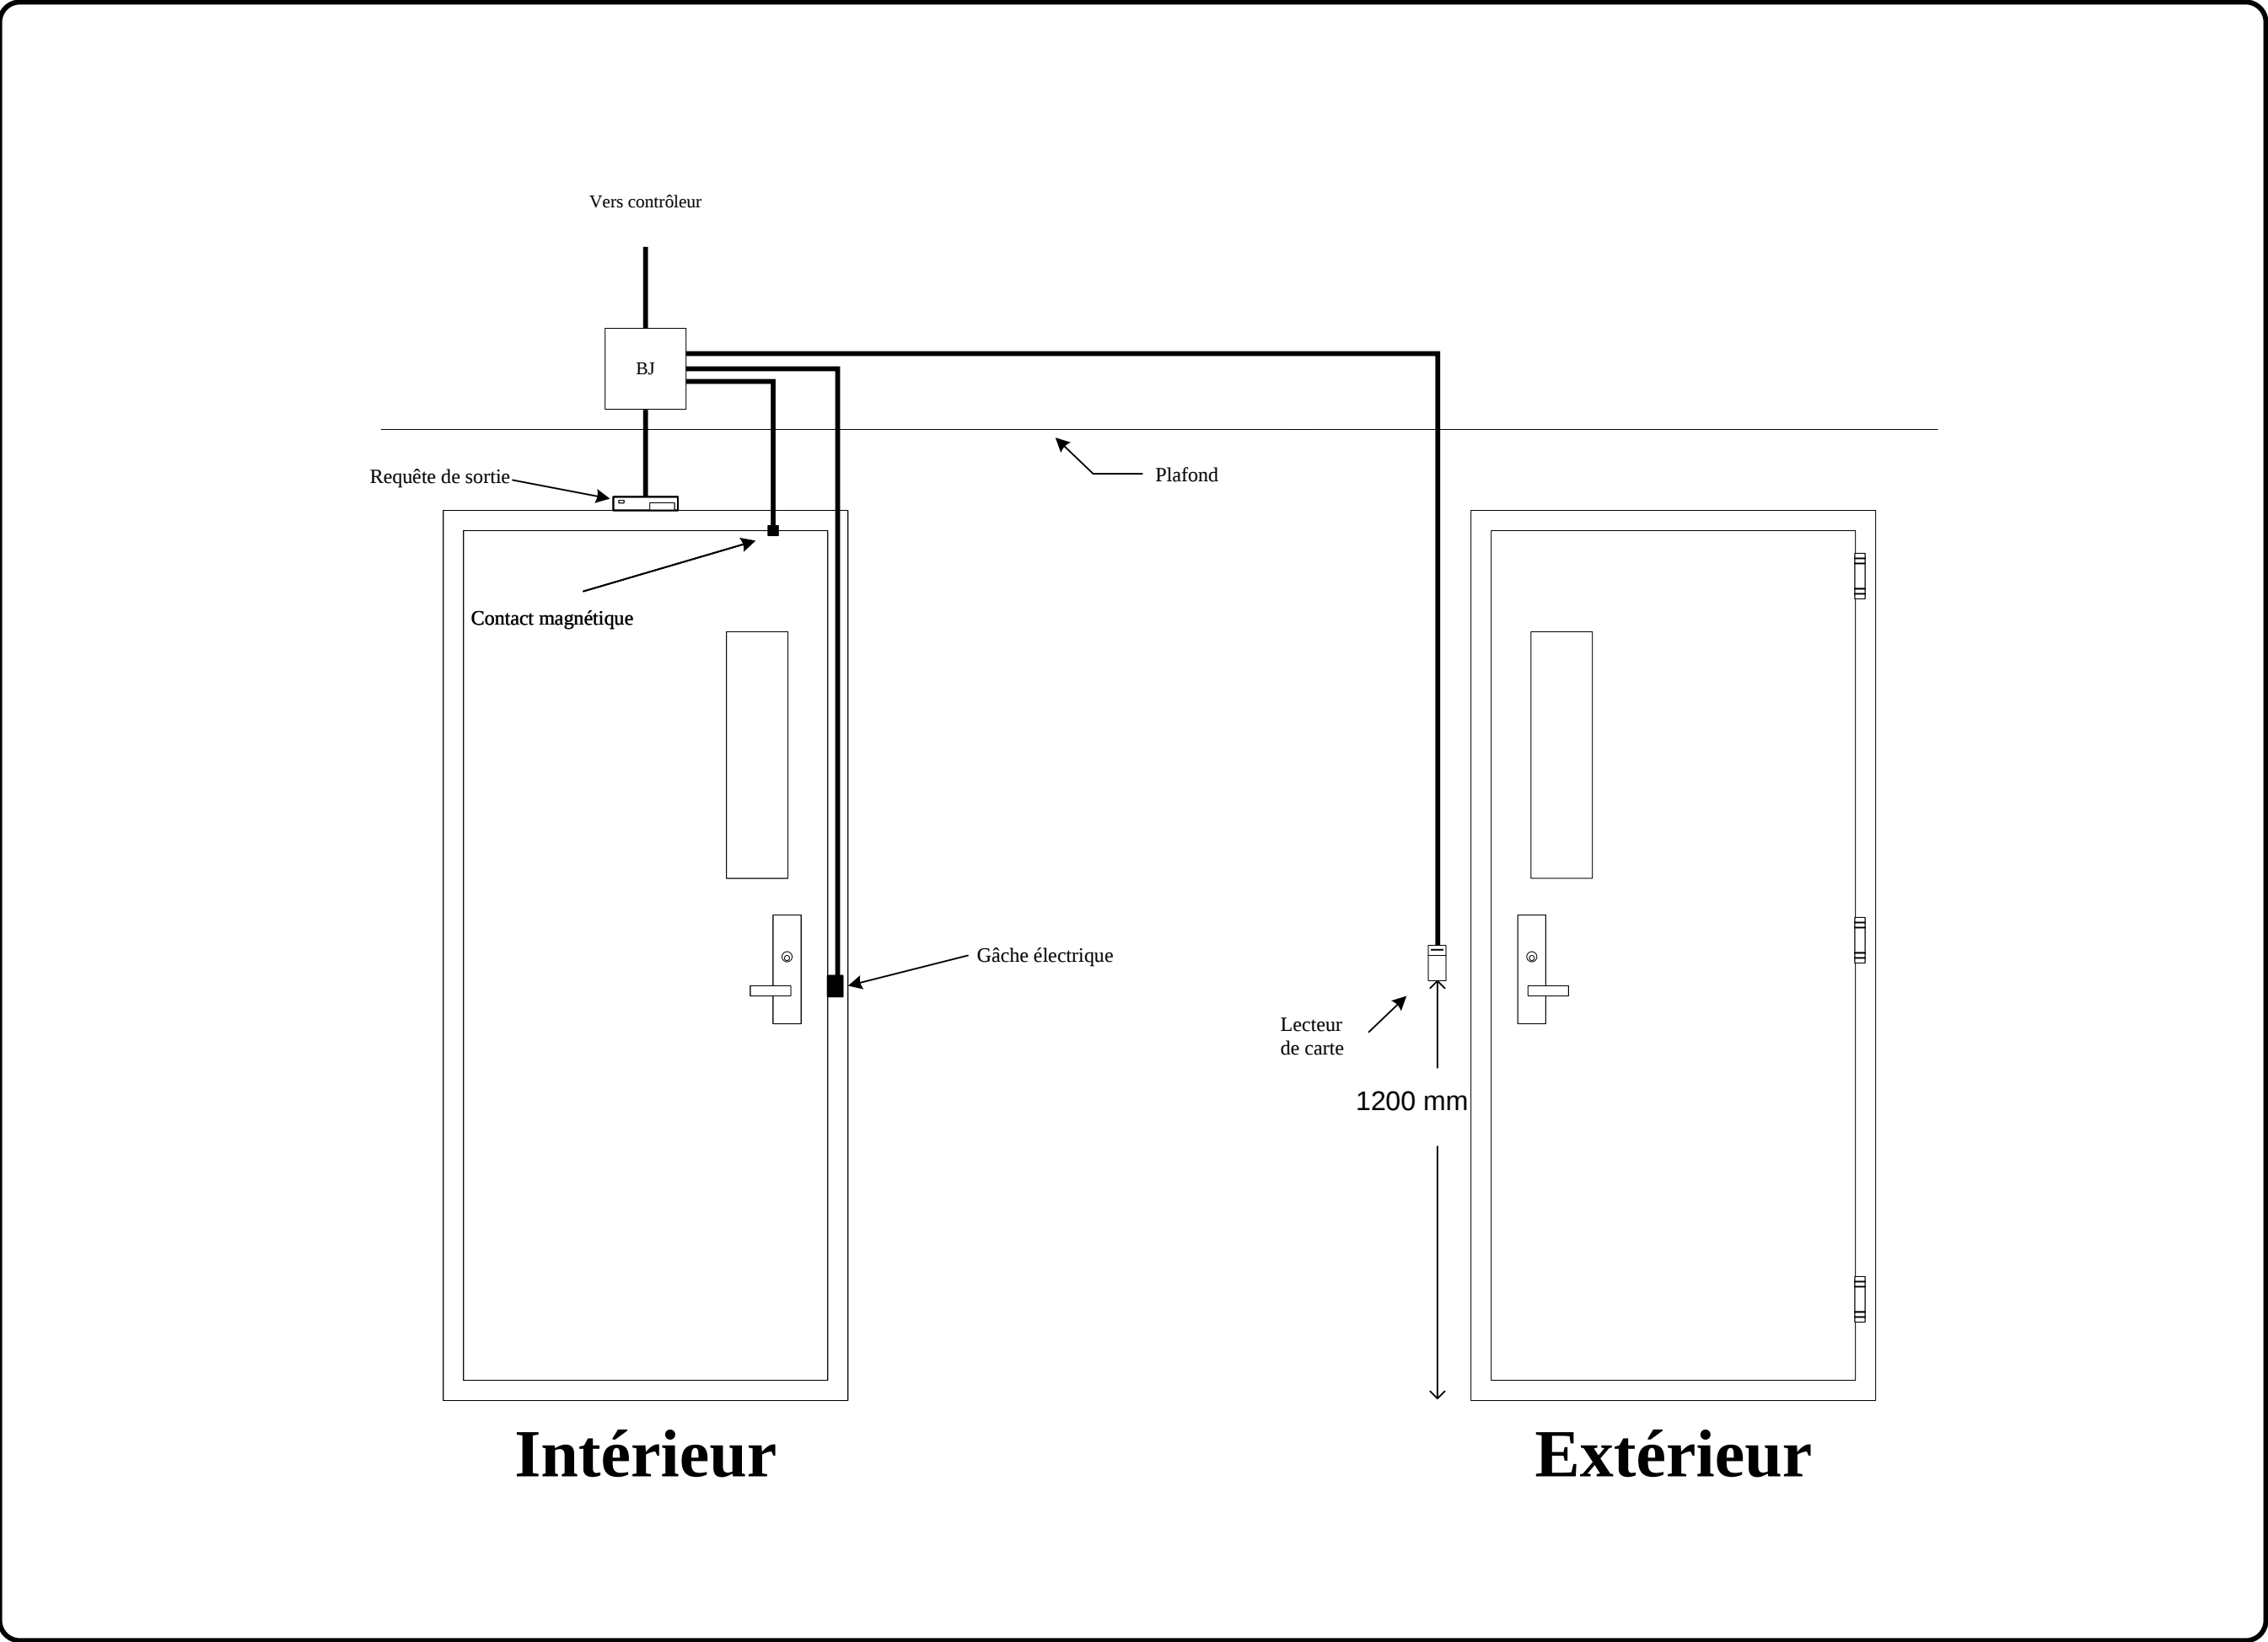

 UNIVERSITÉ LAVAL Service des immeubles
Typique de porte
Simple avec gâche électrique et lecteur (pentures à droite)
Dessin
Équipements
1 x Lecteur de carte RP-40 1 x Gâche HES 4500 (Valider) 1 x CM Sentrol 1078 1 x Rx Honeywell IS320WH
Conçu par SSP

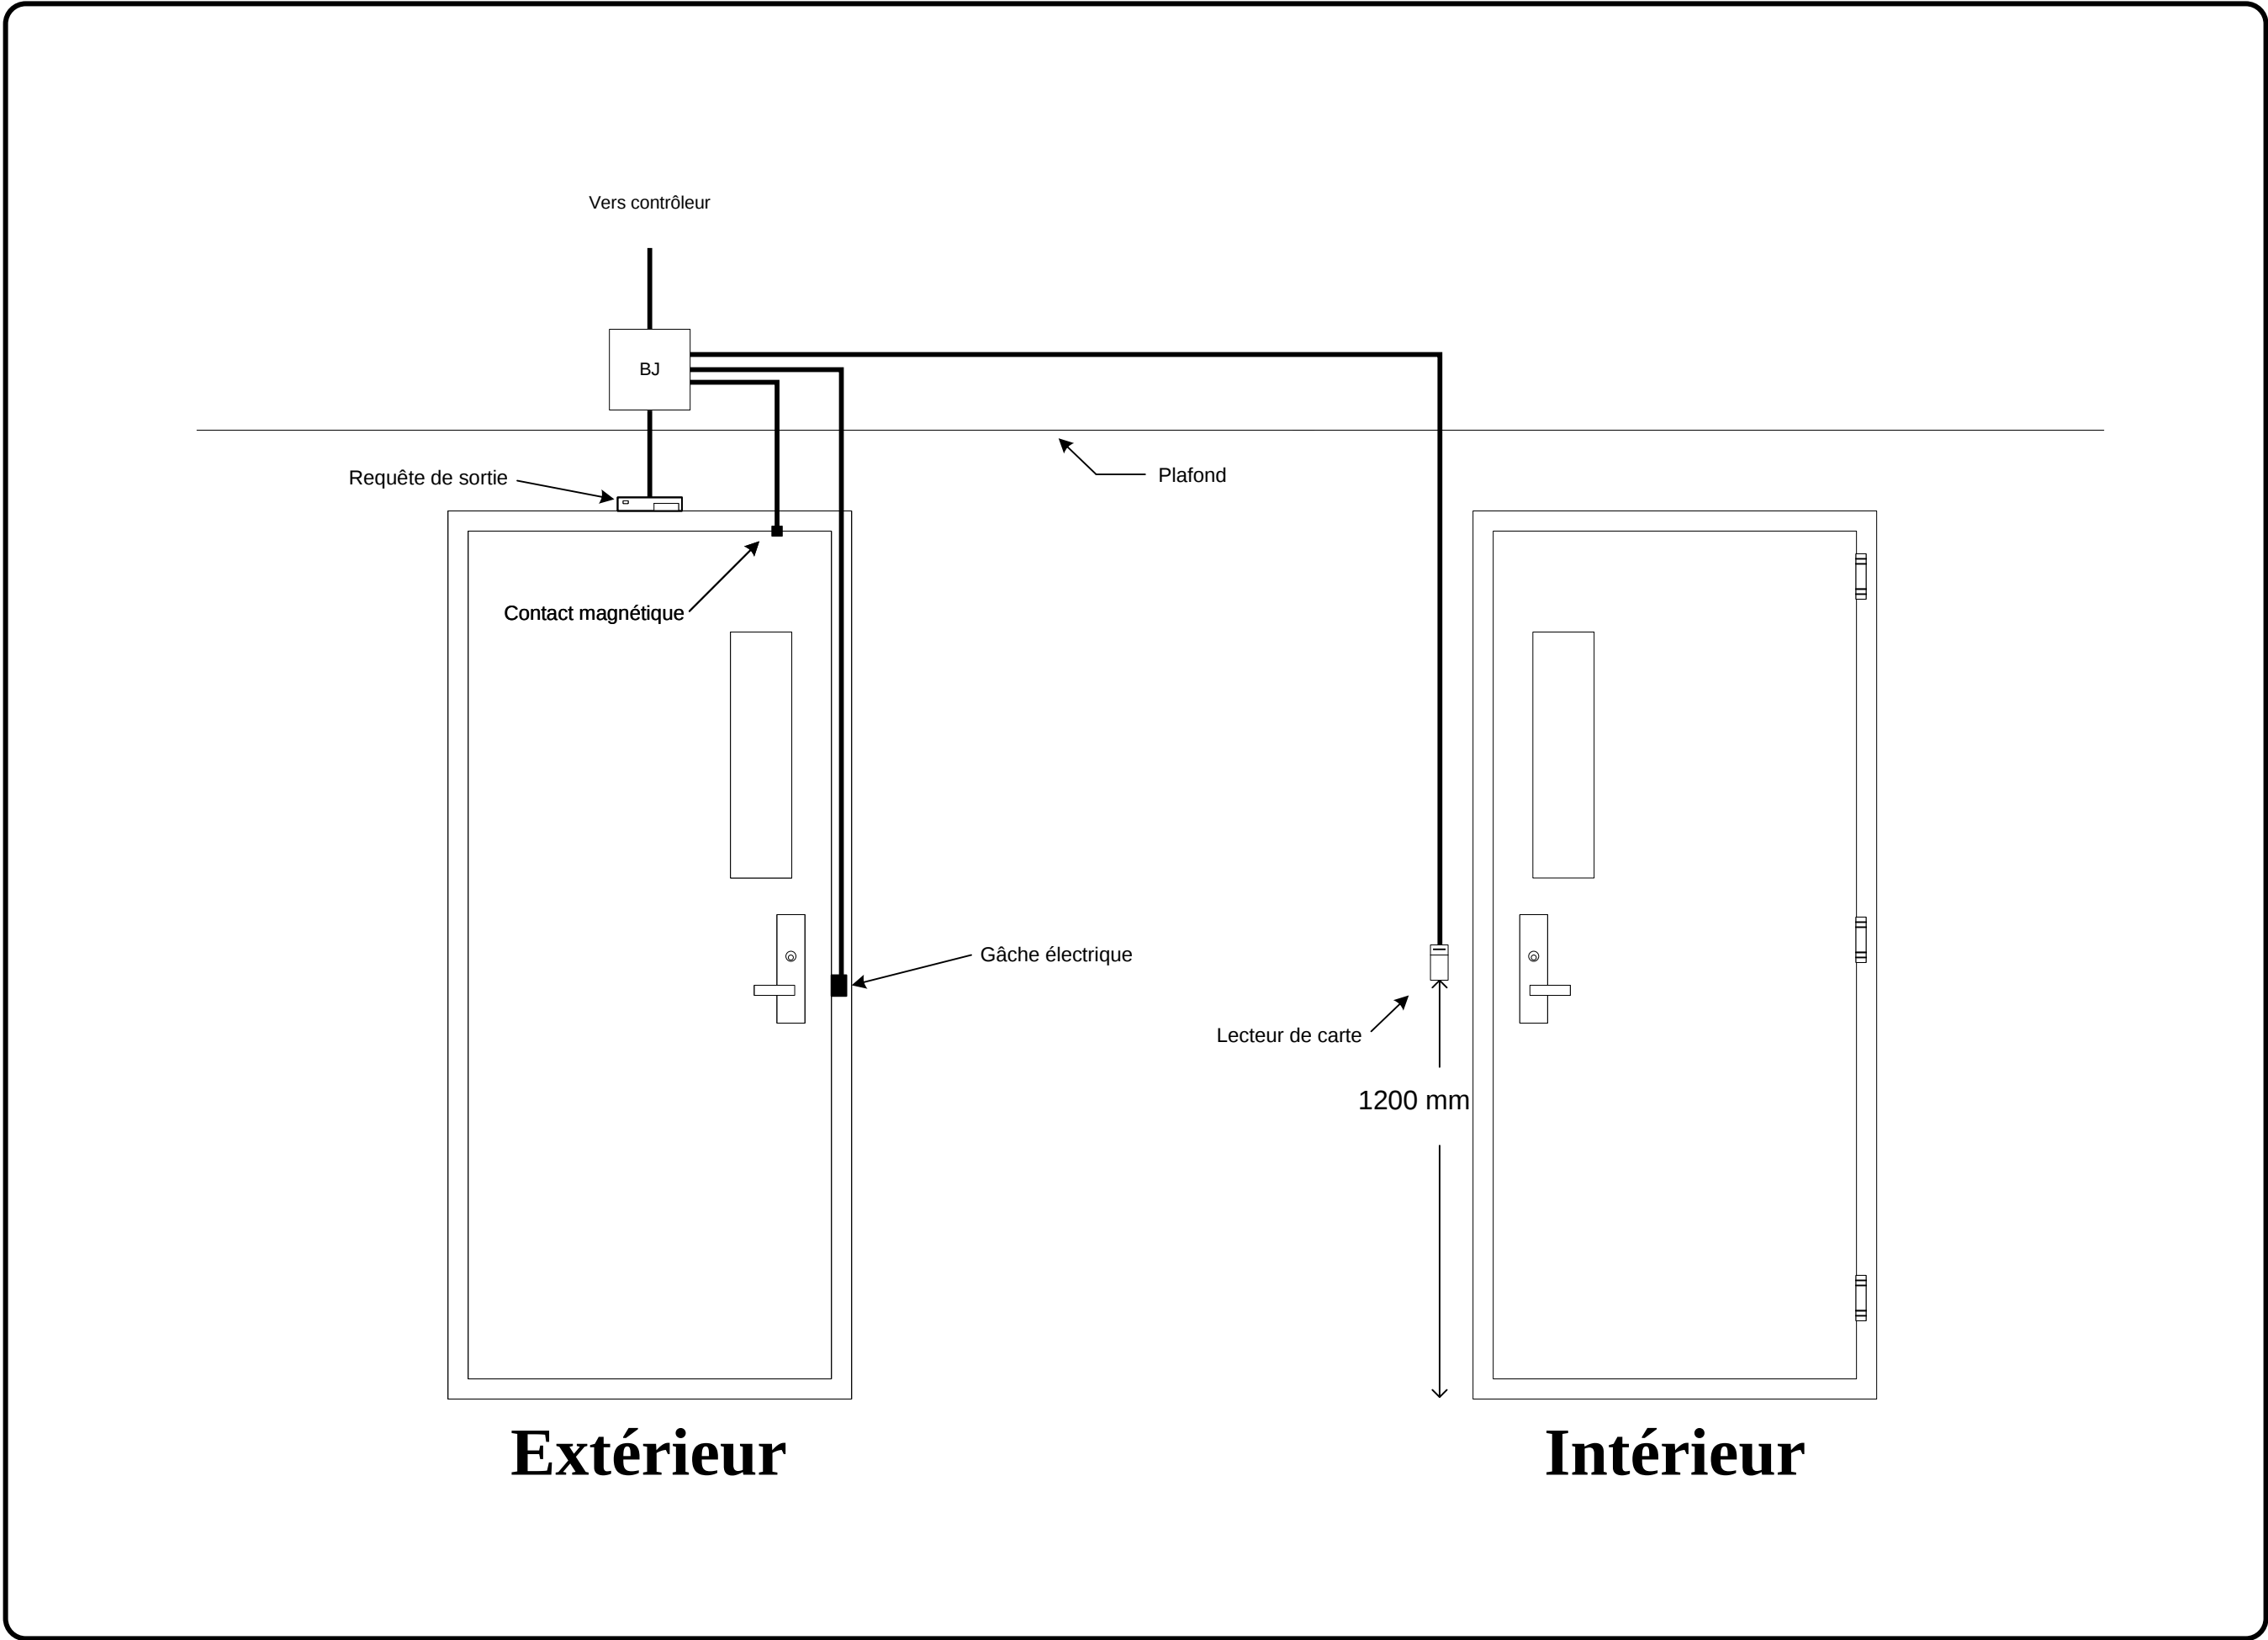

 UNIVERSITÉ LAVAL Service des immeubles
Typique de porte
Simple avec gâche électrique et lecteur
Dessin
Pentures à gauche
Équipement
1 x LC (Lecteur de carte) 1 x GE (Gâche électrique) 1 x CM (Contact magnétique) 1 x RX (Requête de sortie)
Dessiné par / date
Conçu par SSP