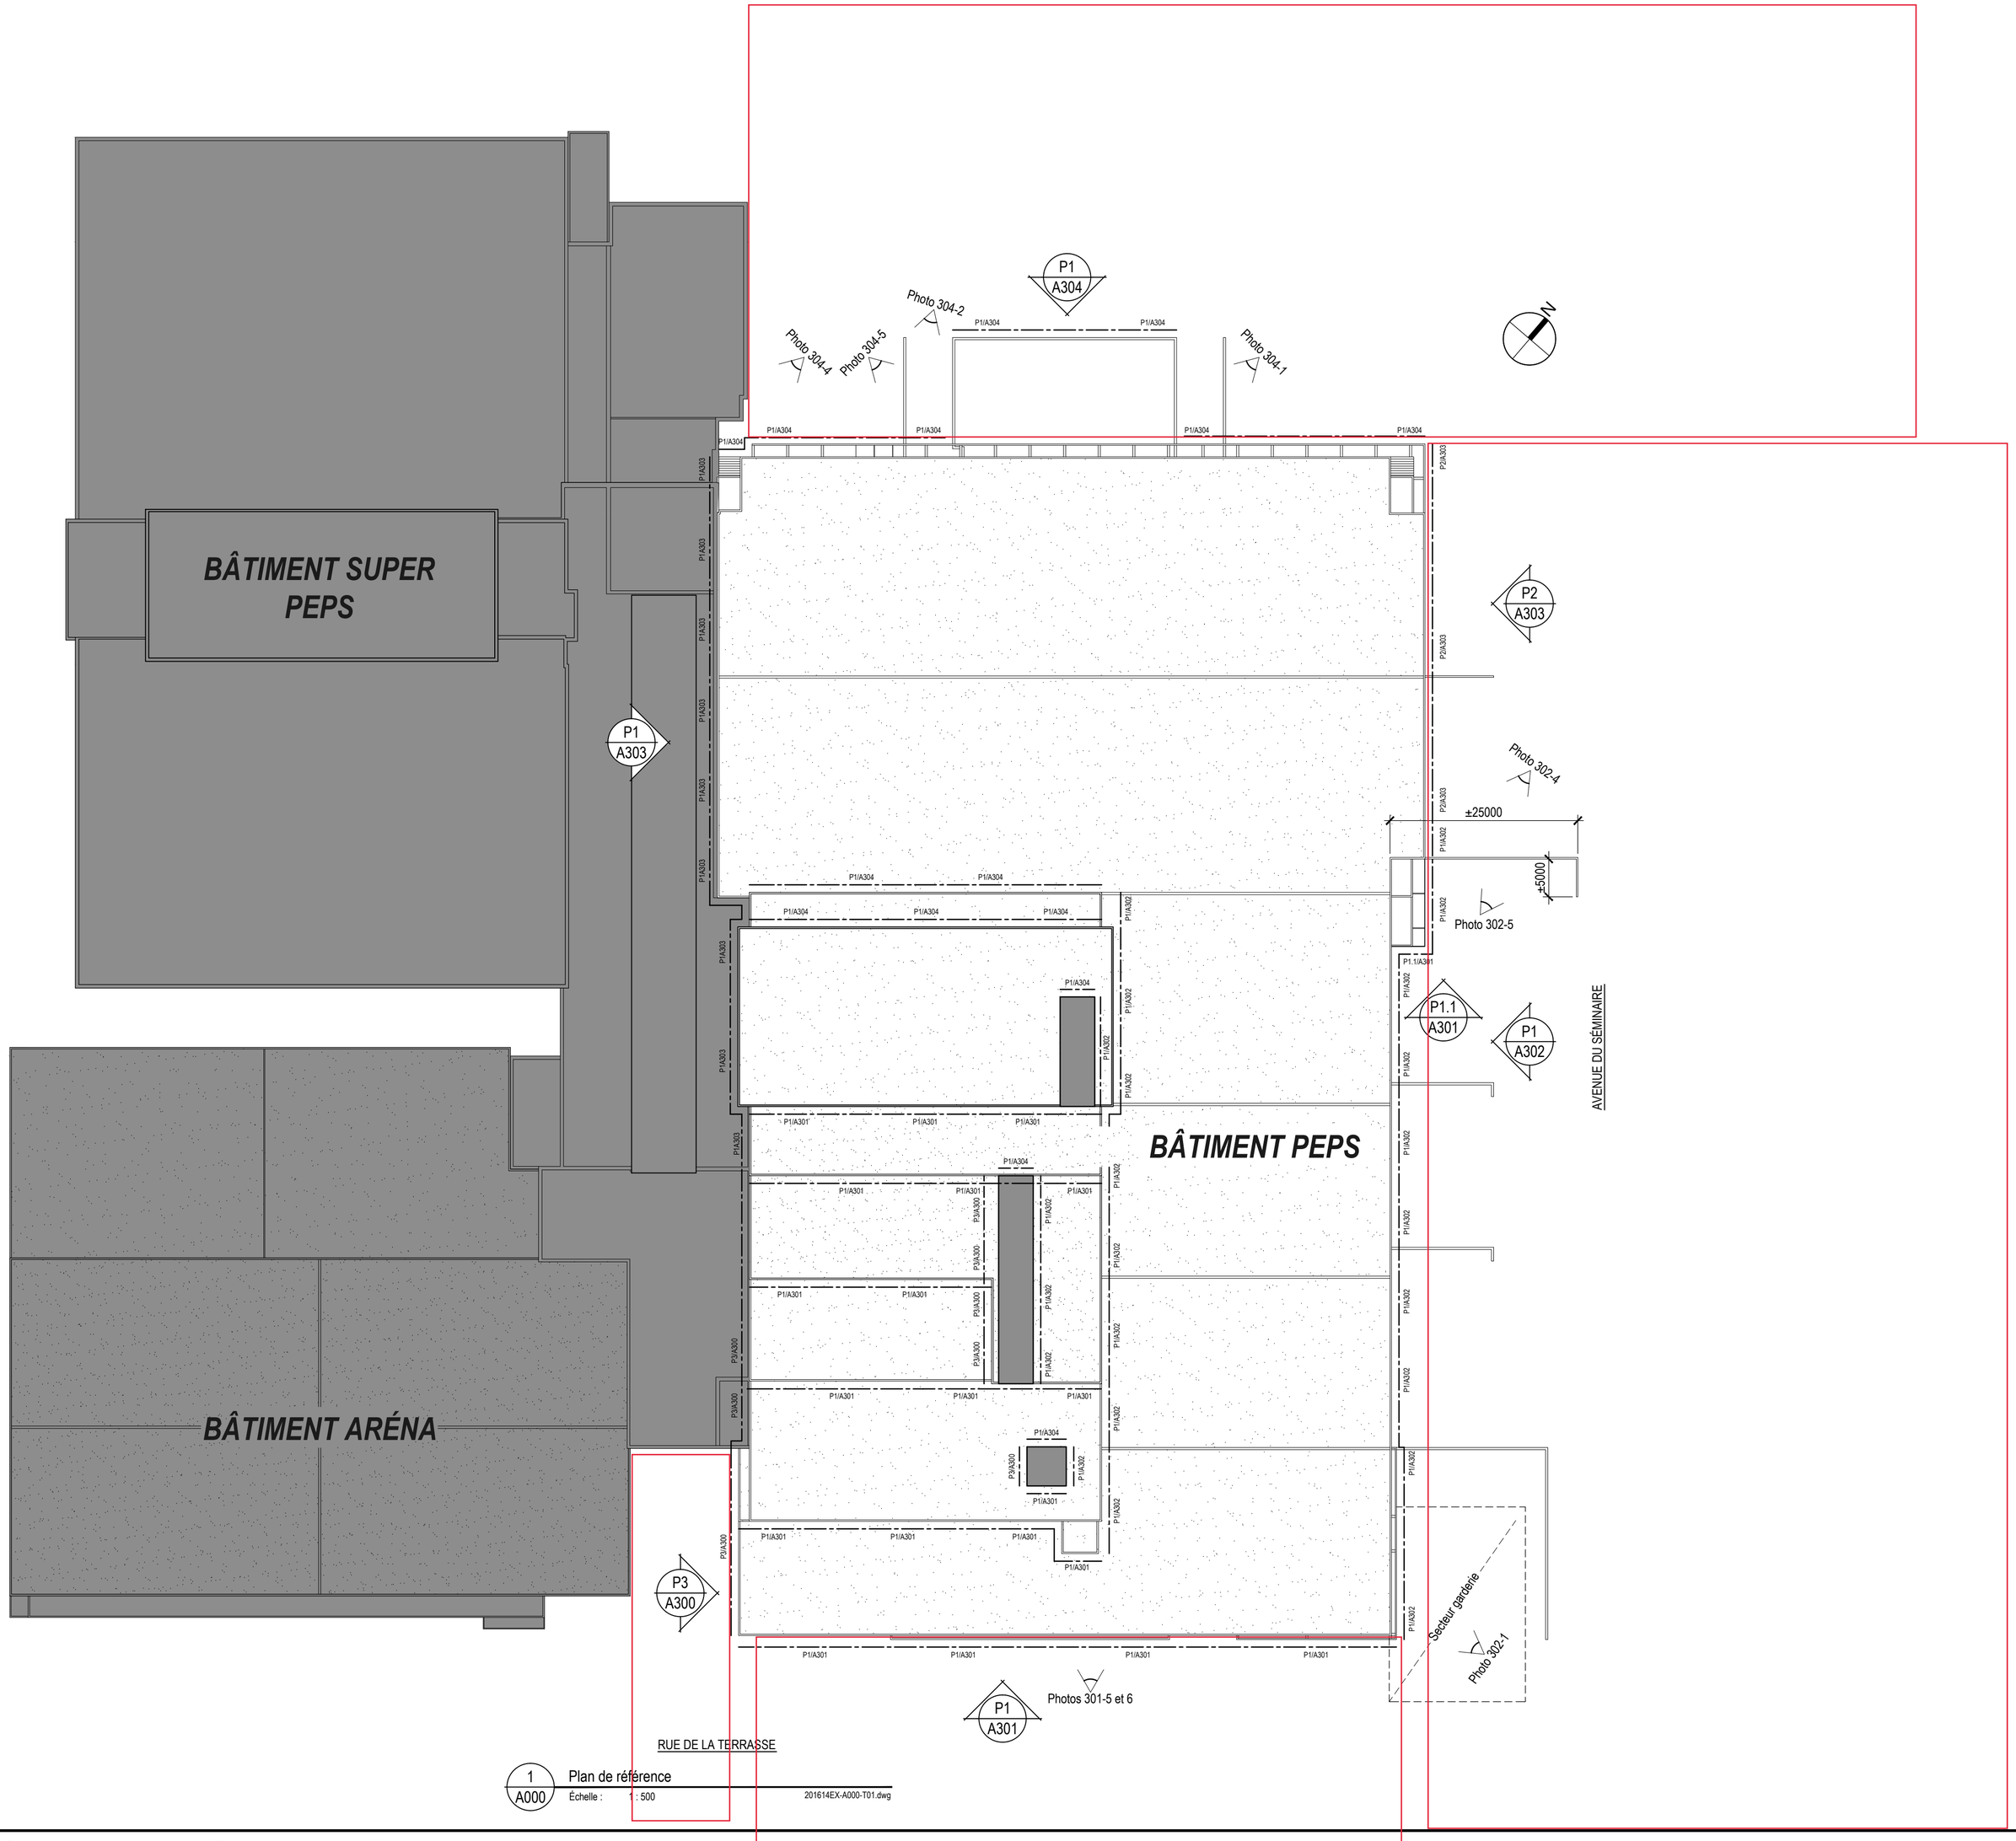


1 A000 Plan de référence

Échelle : 1 : 500

201614EX-A000-T01.dwg