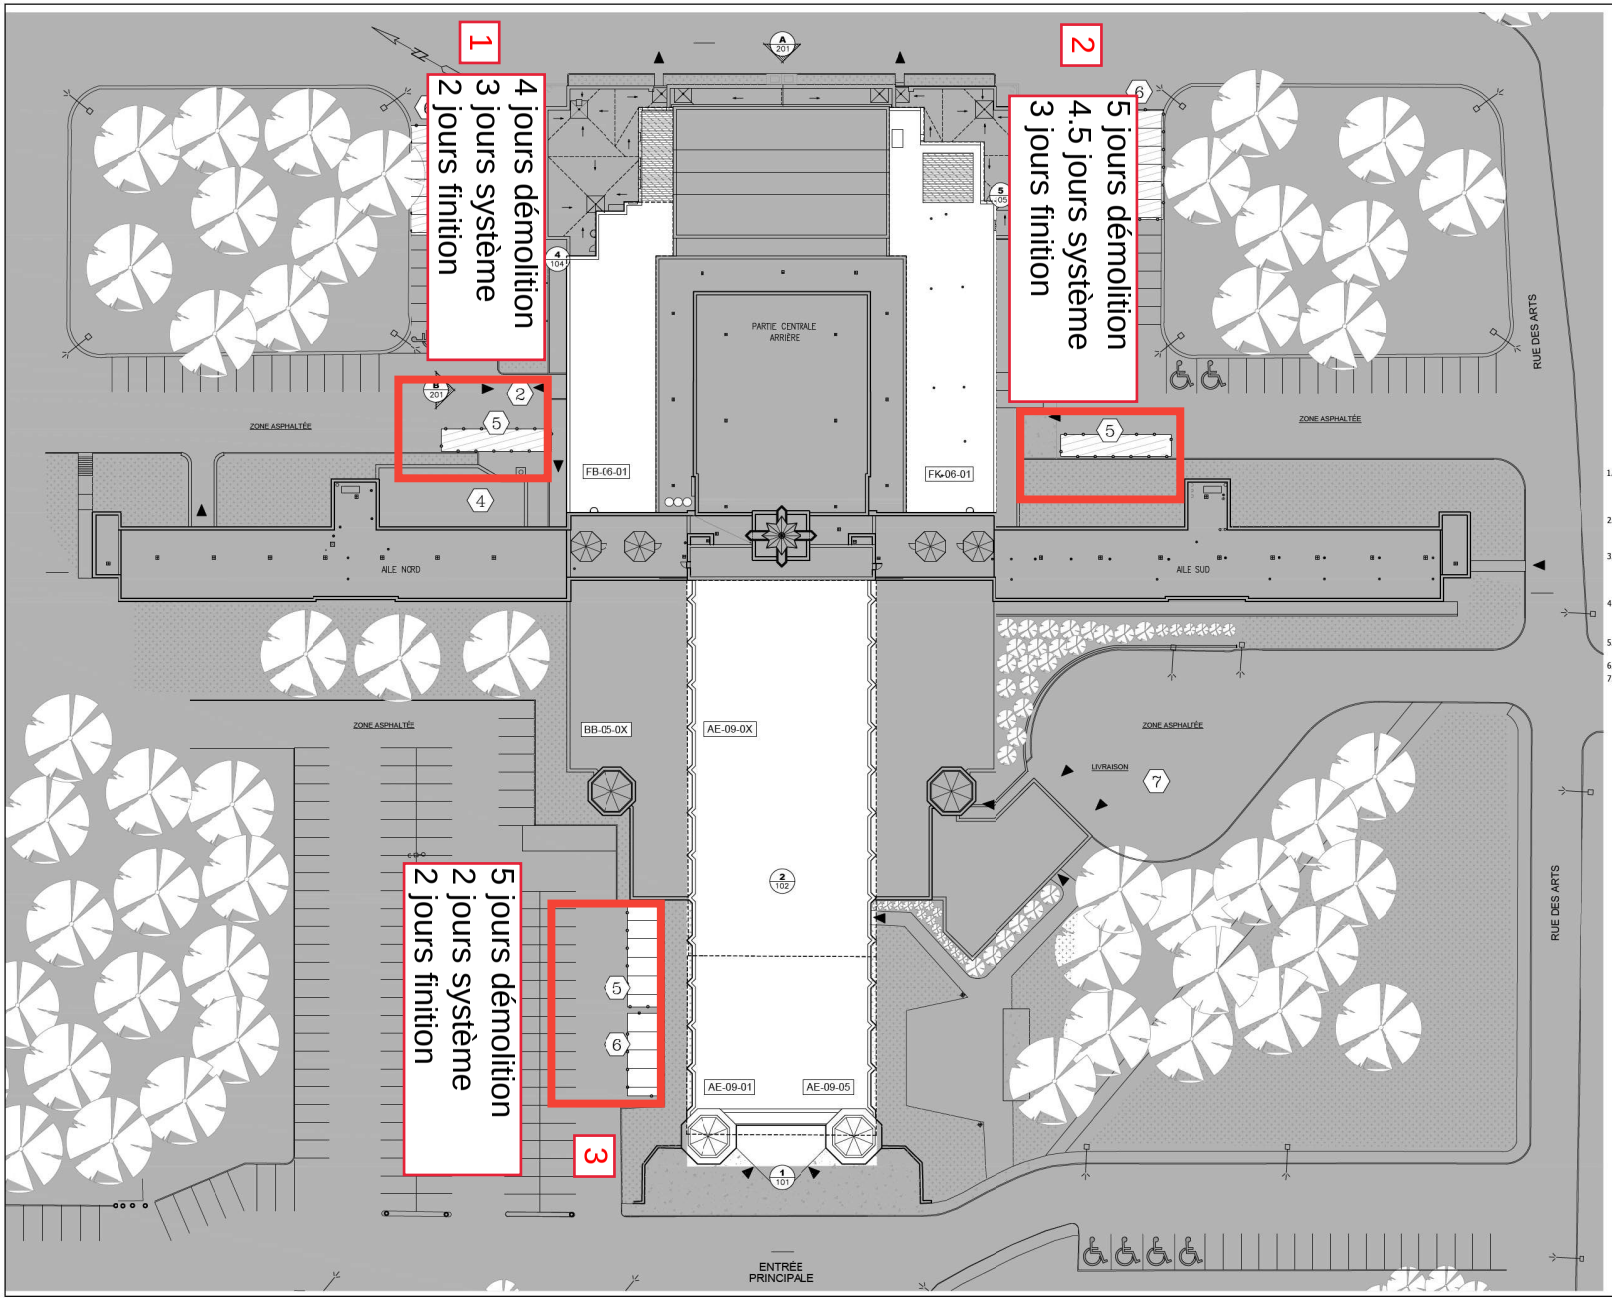

LÉGENDE

- ACCÈS AU BÂTIMENT
- SORTIE AU BÂTIMENT
- NUMÉRO DE ZONE DE CHANTIER
- Zone — ZONE DE INTERVENTION
- LAMPADAIRE
- LAMPADAIRE DOUBLE
- BORNE INCENDIE
- BOLLARD
- EMPLACEMENT DES CHANTIER
- ZONES DES TRAVAUX
- ENROBÉ BITUMINEUX
- DÉMANTELER PELOUSE EXISTANTE ET INSTALLER NOUVELLE PELOUSE À LA FIN DES TRAVAUX
- BÉTON COULÉ
- BXX — NUMÉRO DE BASSIN À RÉNOVER
- RENVOI DE TOIT

FEUILLE 050 - NOTES

1. QUAI CHARGEMENT - DÉCHARGEMENT OPÉRATIONNEL AVEC ZONE DE MANOEUVRE POUR LES CAMIONS DE LIVRAISON - UTILISATION QUOTIDIENNE
2. ACCÈS SALLE DE MÉCANIQUE (CHAUFFAGE ET CLIMATISATION) DU BÂTIMENT PAR UNE PORTE DE GARAGE - UTILISATION OCCASIONNELLE
3. SORTIE POUR ÉVACUATION DES MATIÈRES RÉSIDUELLES (ORDURES ET RECYCLAGE) PORTE DE GARAGE - UTILISATION SELON UN HORAIRE HEBDOMADAIRE
4. LOCAL ABRITANT LE GROUPE ÉLECTROGÈNE D'ALIMENTATION ÉLECTRIQUE DE SECOURS - ACCÈS TRÈS OCCASIONNEL
5. ZONE DE CHANTIER AU SOL POUR LE MATÉRIEL DE LEVAGE
6. ZONE POUR LE STOCKAGE DE MATÉRIAUX AU SOL
7. QUAI DE RÉCEPTION ET D'EXPÉDITION DE LA BIBLIOTHÈQUE ET ARCHIVES NATIONAL DU QUÉBEC

Organisme public:
UNIVERSITÉ LAVAL
SERVICE DES IMMEUBLES

Architecture:
ARDAM architecture
171 rue Saint-Paul bureau 101
Québec (Québec) G1K 3W2
418-652-0081
ardam@ardam.ca

Dossier N°: **22-2186**

Structure:

Dossier N°:

Mécanique et Électricité:

Dossier N°:

Sceau:
Ordre des architectes du Québec
SERGE GOSSELIN ARCHITECTE

Emplacement:
1055, avenue du Séminaire
Québec (Qc) G1V 0A6

Type de bâtiment ou d'usage:
INSTITUTIONNEL

Étape:
CONSTRUCTION

L'entrepreneur général est tenu de vérifier toutes les dimensions de ce dessin en relation avec l'ouvrage. Toute erreur ou omission devra être signalée au professionnel concerné avant de procéder à l'exécution du travail. Aucune dimension se devra être mesurée directement dans les dessin de cette feuille. Ce dessin ne doit pas servir pour soumissionner à moins que la mention "POUR SOUMISSION" figure dans la liste des révisions ci-dessous.
Ce dessin ne doit pas servir pour construire à moins que la mention "POUR CONSTRUCTION" figure dans la liste des révisions ci-dessous.

N°	A-M-J DATE	Révision	Par
9			
8			
7			
6			
5			
4			
3	2023-03-20	Émis pour CONSTRUCTION	S.G.
2	2022-12-23	Émis pour SOUMISSION	S.G.
1	2022-11-11	Émis pour APPROBATION	S.G.

A - Numéro du détail.
B - N° de la feuille demandant le détail.
C - N° de la feuille retrouvant le détail.

ARCHITECTURE

Pavillon:
LOUIS-JACQUES-CASAULT (CSL)

Titre du projet:
RÉFECTION PARTIELLE DE LA TOITURE

Titre du dessin:
PLAN DE LOCALISATION ET DES TOITS

Responsable de projet: **Sébastien Côté Ing.** | Tél. poste: 418-656-2331 407239

Date: **2022-12-23** | Échelle: **1:350**

Dessiné/conçu par: **P.PEREIRA** | Vérifié par (RCE): **S.Gosselin** | Feuille no.: **050**

Numéro de dossier S.L.U.L.: **CSL - 10830** | 02 / 17

2022-03-30 - 22-2186_CSL_A_A1_1 = 1mm