SIGNALÉTIQUE DES PAVILLONS DU CAMPUS

Normes graphiques et dessins techniques – Accessibilité

26 / 09 / 22

UNIVERSITÉ LAVAL

Table des matières

Charte des couleurs et polices de caractères . . . 3

Pictogrammes . . . 4

NORMES GRAPHIQUES

DIRS18-M Directionnel de service 18 po - Mural . . . 6

DIRS29-M Directionnel de service - Mural . . . 9

IB-M Identification de bureau . . . 12

IDA-M Identification d'ascenseur - Murale . . . 15

IDCD-M Identification de cabine d'essayage - Murale . . . 16

IDD-M Identification de douche - Murale . . . 17

IDG-G Identification de cloison grillagée ou rideau métallique . . . 18

IDL-M Identification de lavabo - Murale 19

IDT-M Identification de toilette (WC) - Murale . . . 20

IDU-M Identification d'urinoir - Murale 21

ILLO-M Identification de local - libre/occupé - Mural . . . 22

ILT-M Identification de local technique - Mural . . . 25

IN1A-M Identification de niveau principal - Mural . . . 26

IN2B-N Identification de niveau secondaire - Mural . . . 27

IS8-M Identification de service 8 po - Mural . . . 28

II8-M Identification d'issue 8 po - Mural 29

IS10-P Identification de service 10 po - Potence . . . 30

ISS-M Identification de service secondaire - Mural . . . 32

ISS-P Identification de service secondaire - Potence . . . 33

IS36-V Identification de service - Vinyle 35

IS53-V Identification de service avec logo - Vinyle . . . 37

ISP1B-P Identification de services principaux - Peinture . . . 39

ISP3B-V Identification de services principaux - Vinyle . . . 41

NL Numéro de local . . . 43

PC-M Plan-clé - Mural . . . 44

REG11 Réglementation (obligation, restriction, danger) - Mural . . . 45

REPG Répertoire général - Mural . . . 47

REPN Répertoire de niveau - Mural . 51

VIV5,5-M Vitrine d'information variable 5,5 po - Murale . . . 53

VIV8,5-M Vitrine d'information variable 8,5 po - Mural . . . 55

VIVS5,5-M Vitrine d'information variable 5,5 po - Mural . . . 57

X-IP-M Identification de porte d'accès extérieure - Mural . . . 59

X-IQ Identification d'entrée livraison et quais - Mural . . . 60

X-STLP-A Stèle d'identification de pavillon - Autoportante . . . 61

Remerciements à Bélanger Design pour sa contribution à la réflexion stratégique, à la conception et à la réalisation des dessins techniques ayant servi à l'élaboration des nouvelles normes de signalétique de l'Université Laval.

Charte des couleurs et polices de caractères

CHARTE DES COULEURS

P1 Ab

Gris sombre
Pantone Cool Gray 11 C
C00 M00 Y00 K90
Noir seul = 90%

P2 Ab

Rouge
PMS 485 C
C00 M84 Y87 K12

P3 Ab

Blanc
–
C00 M00 Y00 K00

P4 Ab

Noir
–
C00 M00 Y00 K100

P5 Ab

Gris clair
Pantone Cool Gray 9 C
C00 M00 Y00 K70
Noir seul = 70%

P6 Ab

Jaune
PMS 116 C
C00 M19 Y100 K00

P7 Ab

Vert
PMS 7723 C
C70 M15 Y60 K100

P8 Ab

Cyan
PMS Process Cyan C
C100 M00 Y00 K00

P9 Ab

Gris clair
Pantone Cool Gray 5 C
C15 M9 Y8 K22
Noir seul = 30%

POLICES DE CARACTÈRE

Overpass

Overpass Thin
Overpass Regular
Overpass Medium
Overpass Bold
Overpass Black

Interlettrage des textes

Tous les textes doivent être composés avec un interlettrage Optique ajusté automatiquement par Illustrator.

Pictogrammes

PICTOGRAMMES

Toilette pour hommes

Toilette pour femmes

Toilettes non-genrées

Toilette pour hommes
mobilité réduite

Toilette pour femmes
mobilité réduite

Toilettes non-genrées
mobilité réduite

Douche

Douche
mobilité réduite

Ascenceur

Escalier

Espace repas

Tunnels

Interdiction de fumer
et de vapoter

Systèmes d'aide à
l'audition ou technologies
adaptatives

Systèmes d'aide à
l'audition ou technologies
adaptatives
téléphone

Stationnement

Stationnement
mobilité réduite

Entrée
mobilité réduite

NORMES GRAPHIQUES

ÉCHELLE 1:8

DIRS18-M Directionnel de service 18 po - Mural

NORMES

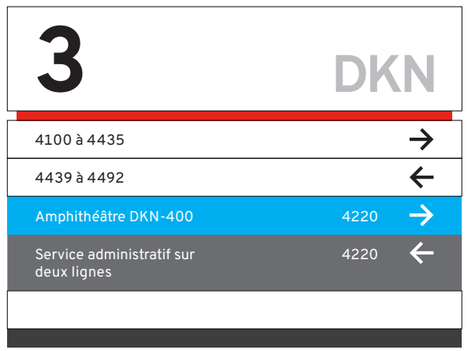

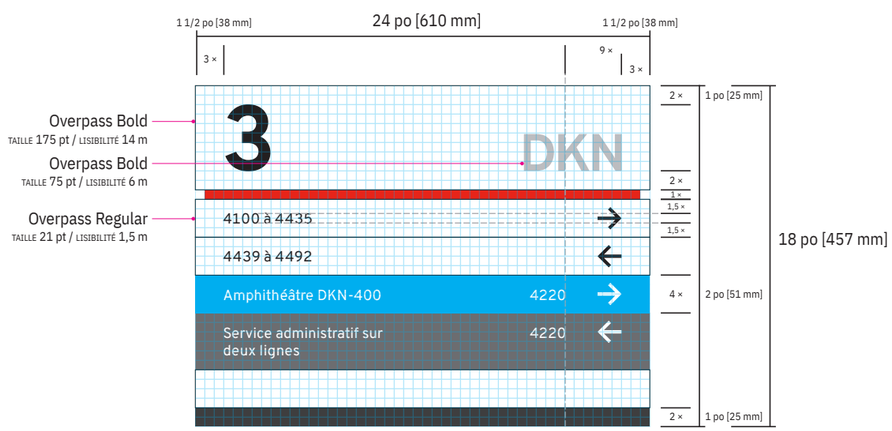

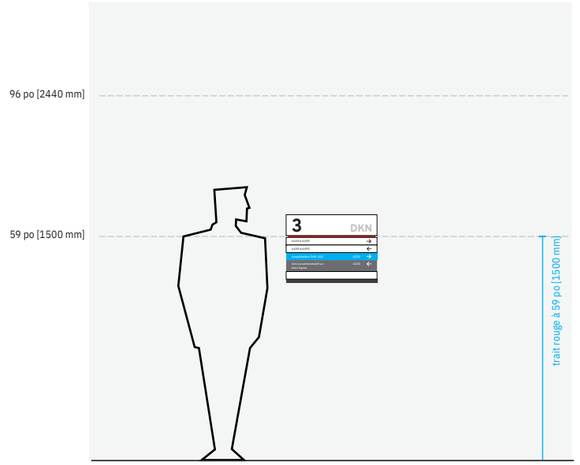

ÉCHELLE 1:40

☐ = 1/2 po [13 mm]

DESCRIPTION TECHNIQUE:

Voir détails techniques en pages subséquentes

DIRS18-M Directionnel de service 18 po - Mural

DESSIN TECHNIQUE

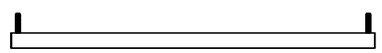

PLAN

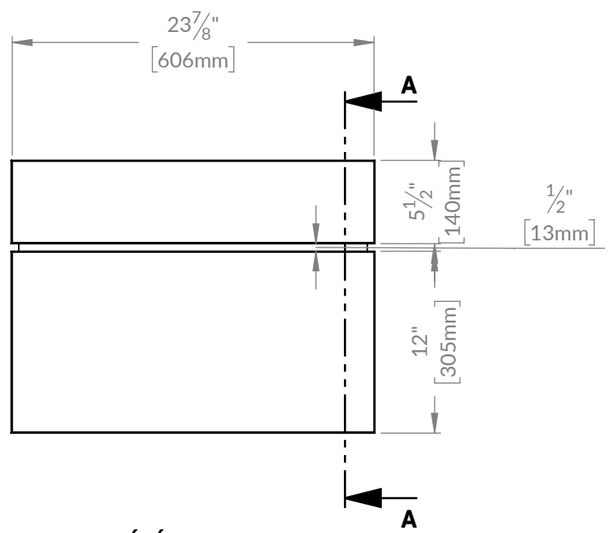

ÉLÉVATION

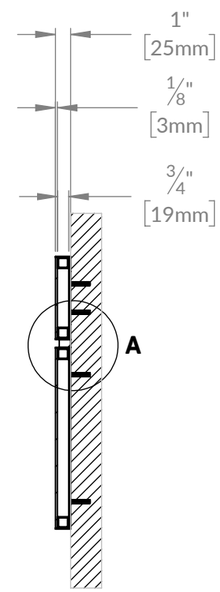

SECTION A-A

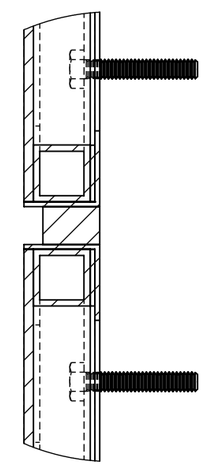

DETAIL A

Échelle 1 : 2

DIRS18-M Directionnel de service 18 po - Mural

DESSIN TECHNIQUE

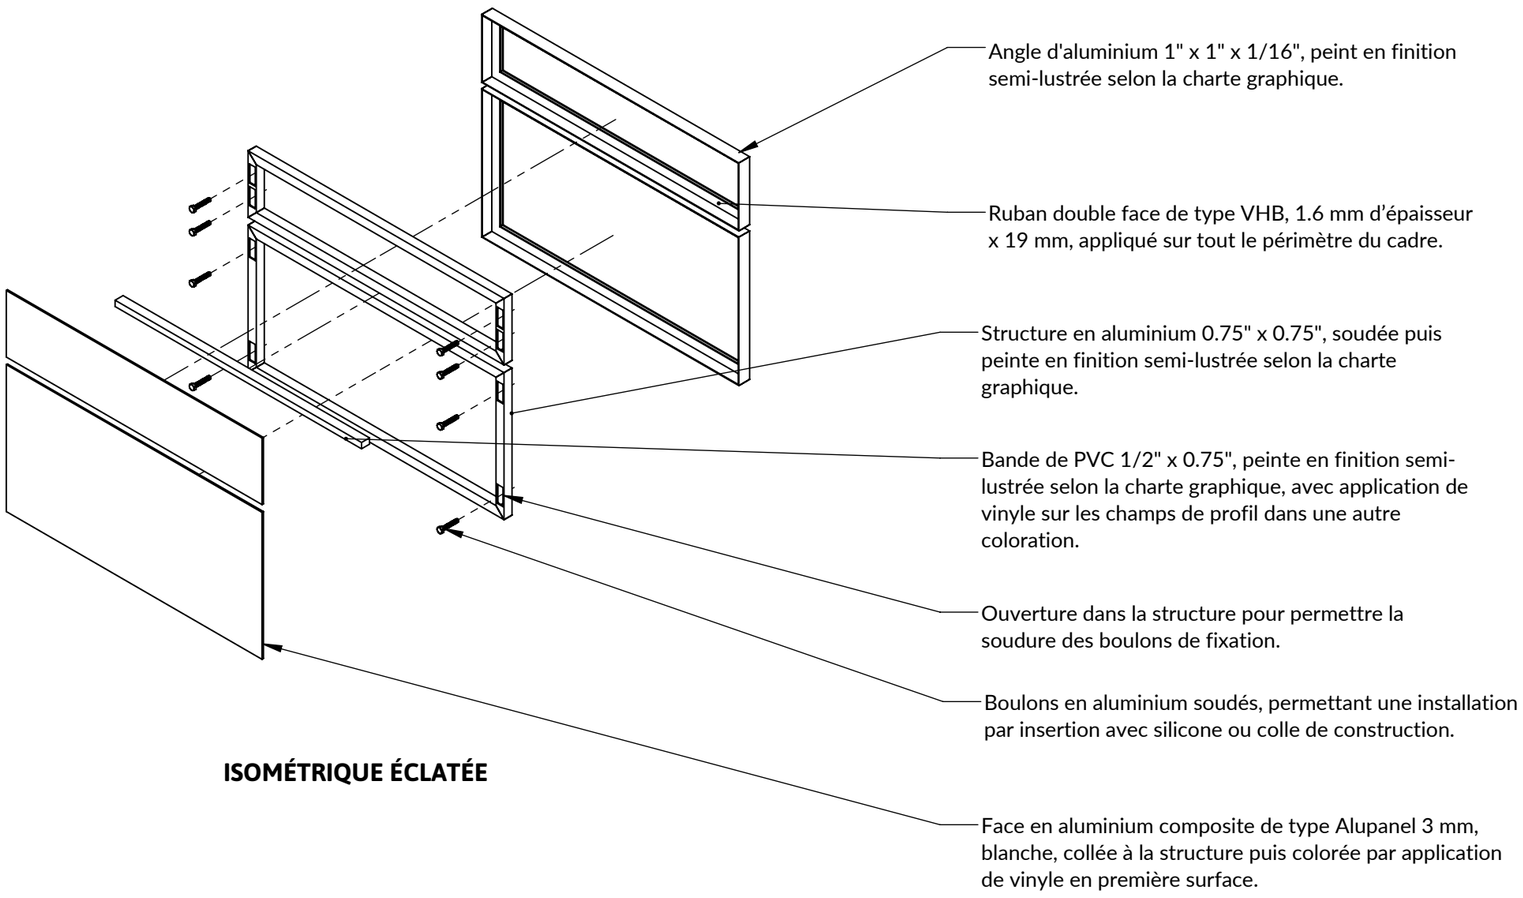

ISOMÉTRIQUE ÉCLATÉE

ÉCHELLE 1:8

DIRS29-M Directionnel de service - Mural

NORMES

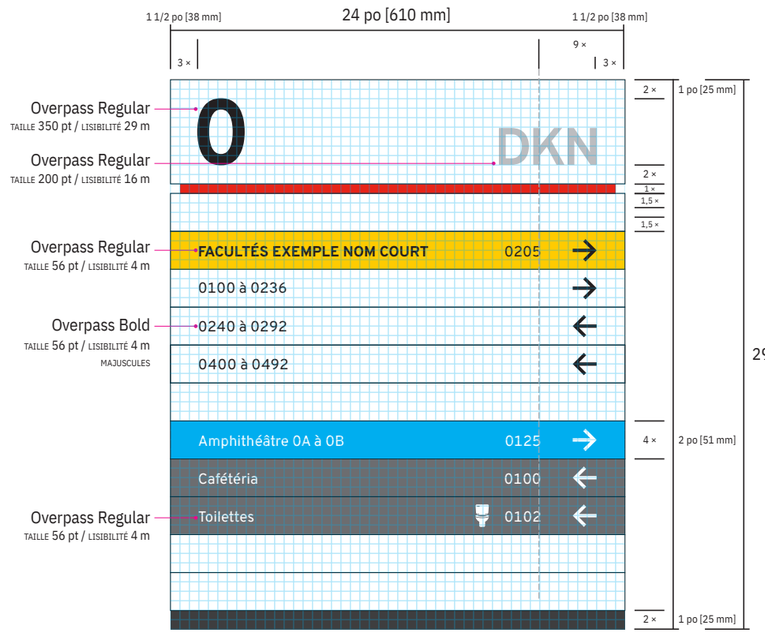

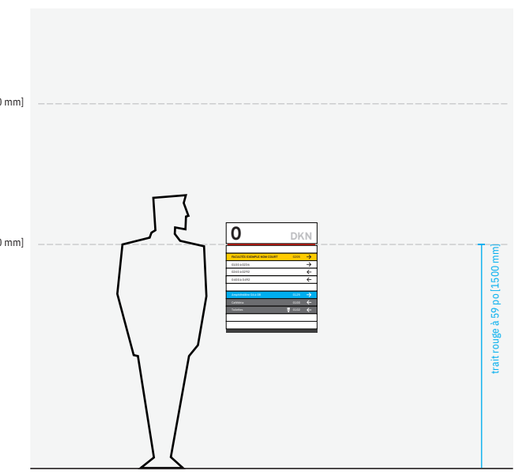

ÉCHELLE 1:40

= 1/2 po [13 mm]

DESCRIPTION TECHNIQUE:

Les détails techniques sont présentés dans les pages suivantes.

L'information doit toujours être structurée de façon hiérarchique, en commençant par les facultés, suivies des départements, des numéros de locaux, puis des destinations publiques et des services.

DIRS29-M Directionnel de service - Mural

DESSIN TECHNIQUE

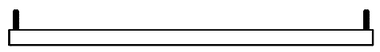

PLAN

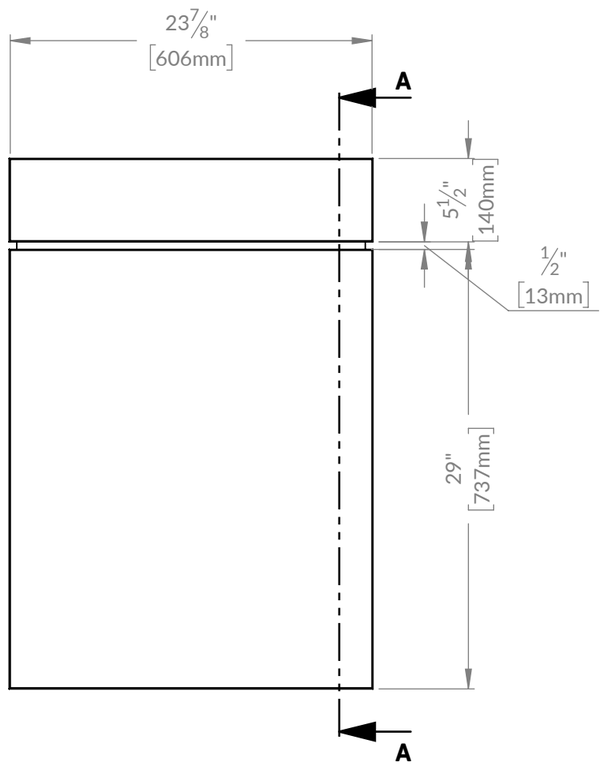

ÉLÉVATION

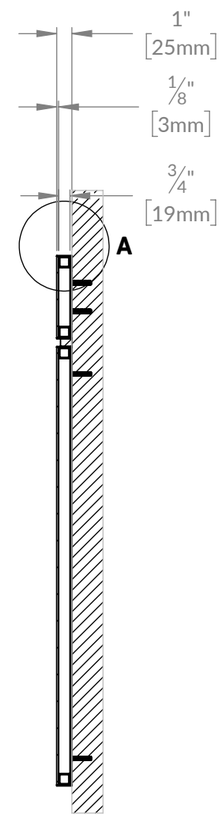

SECTION A-A

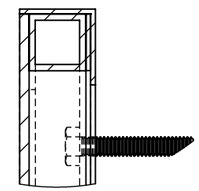

DETAIL A

Échelle 1 : 2

DIRS29-M Directionnel de service - Mural

DESSIN TECHNIQUE

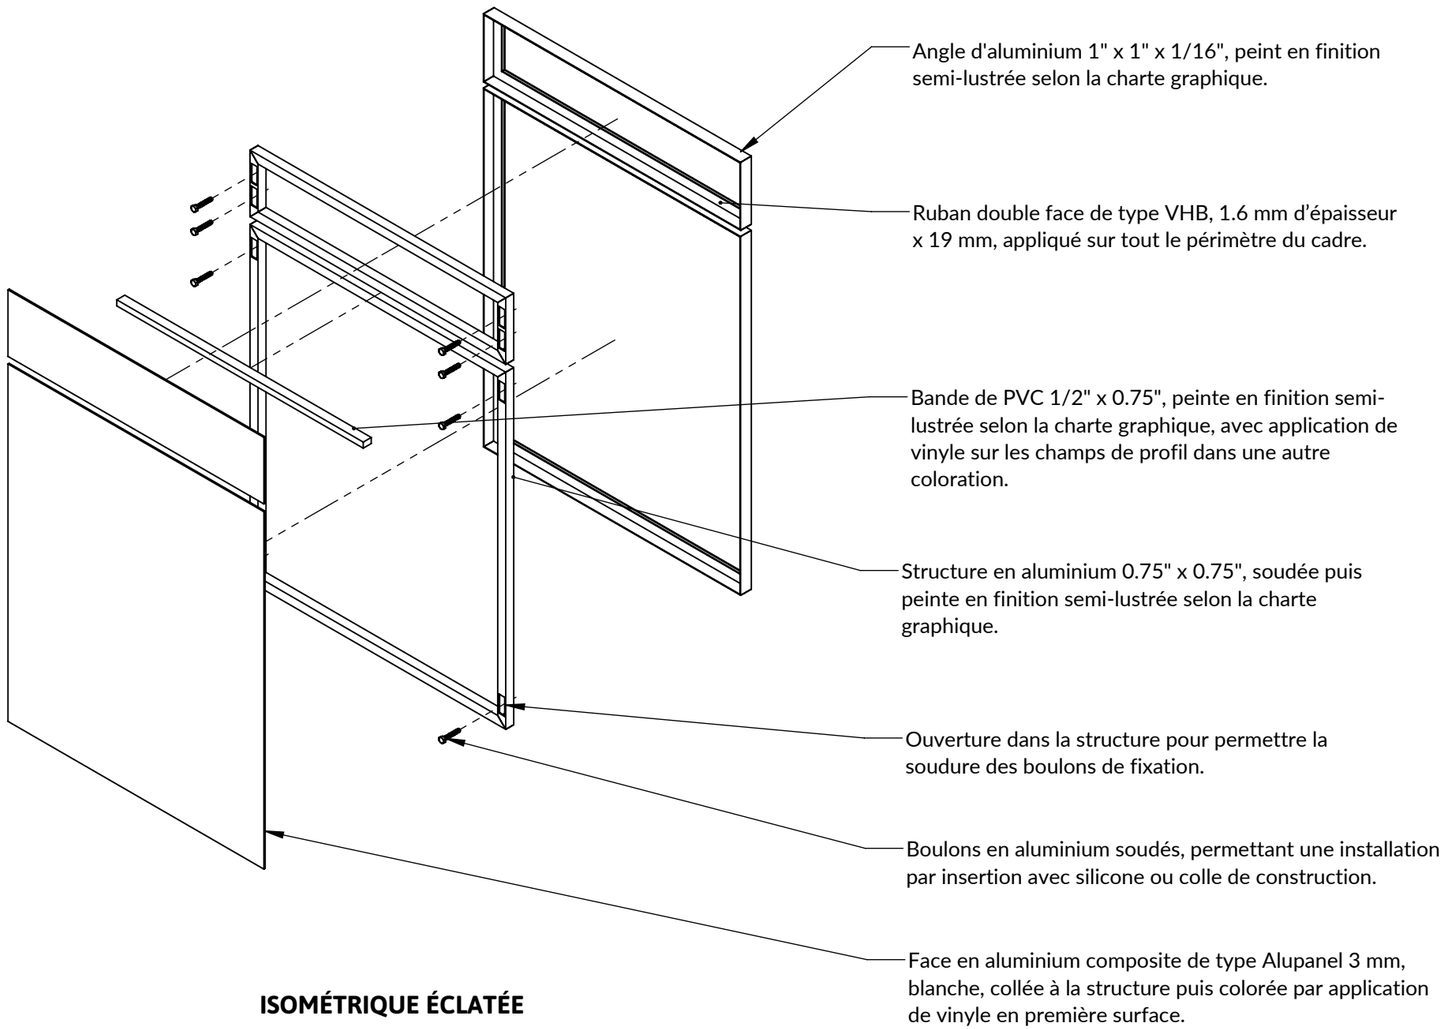

ISOMÉTRIQUE ÉCLATÉE

ÉCHELLE 1:2

IB-M Identification de bureau

NORMES

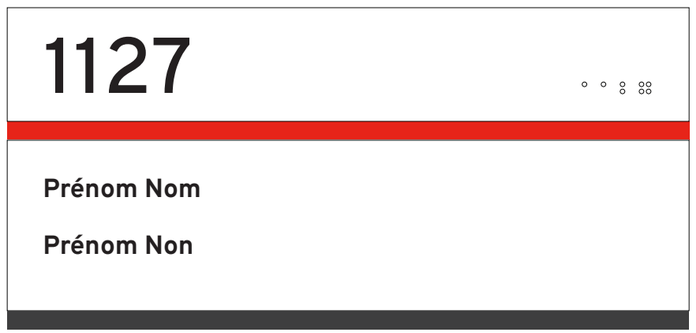

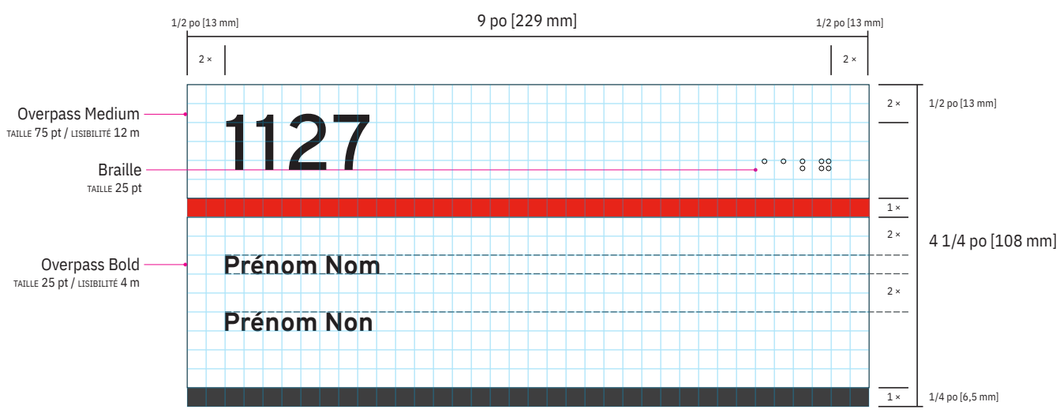

Toutes les identifications murales doivent être positionnées du côté de la poignée sauf exception.

Ces cas de figure devront être vérifiés en microlocalisation par l'entrepreneur.

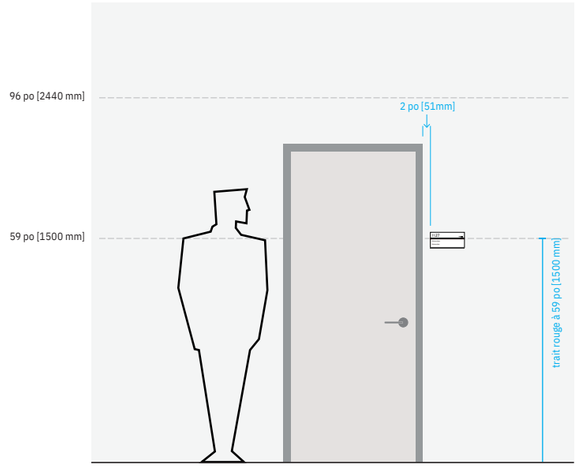

ÉCHELLE 1:40

☐ = 1/4 po [6,5 mm]

DESCRIPTION TECHNIQUE:

Le panneau se compose d'une face en PVC blanc 1/16 po (Palight ou équivalent) avec une impression numérique directe en haute résolution (1200 dpi). Il est fixé à l'aide d'un ruban double face VHB.

Braille en relief par vernis UV sélectif en surépaisseur entre 0,6 et 0,9 mm.

Lorsqu'il est installé sur une fenêtre, s'assurer qu'un vinyle opaque gris P1 soit appliqué du côté opposé de la vitre afin de masquer l'adhésif.

IB-M Identification de bureau

PERSONNALISATION

Bureau individuel
Overpass Bold
TAILLE 25 pt / INTERLIGNE 54 pt

Lorem-Ipsum Dolor Sitamet, MBA

2 1/8 po

Bureau partagé
Overpass Bold
TAILLE 25 pt / INTERLIGNE 54 pt

Lorem-Ipsum Dolor Sitamet, MBA

Deuxième personne

8 1/2 po

DESCRIPTION TECHNIQUE:

Fichier PDF avec polices de caractères et styles typographiques incrustés. Disponible auprès du Service des communications à l'adresse ressourcescomm.ulaval.ca/boite-a-outils/gabarits/

IB-M Identification de bureau - Mural

DESSIN TECHNIQUE

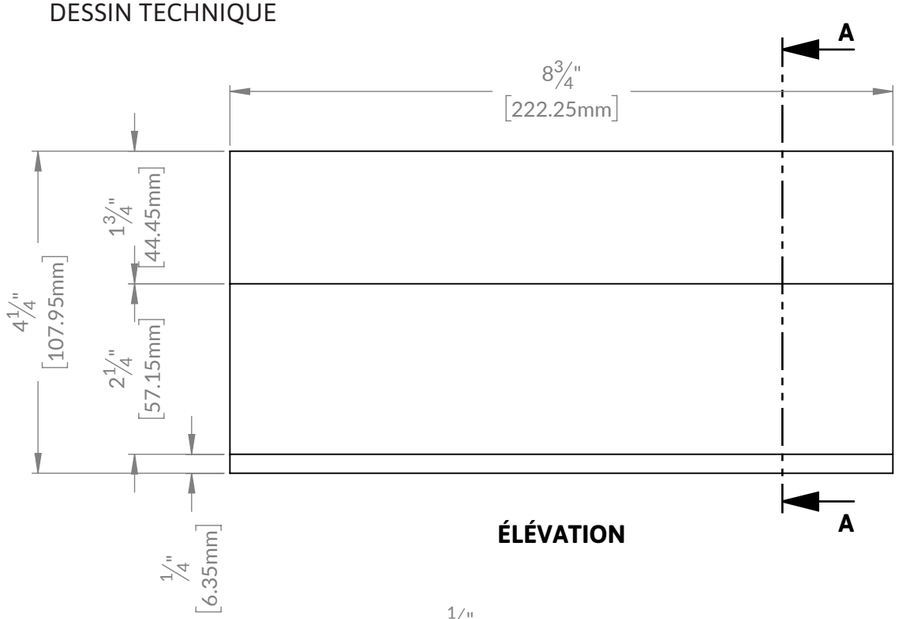

ÉLÉVATION

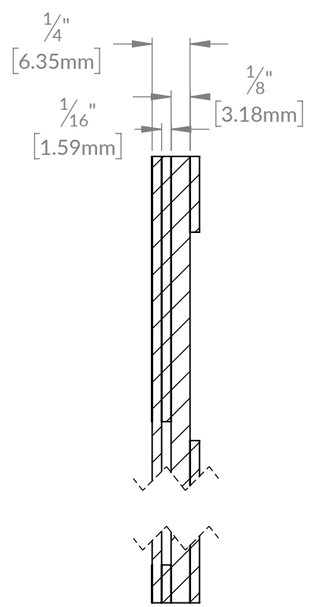

SECTION A-A

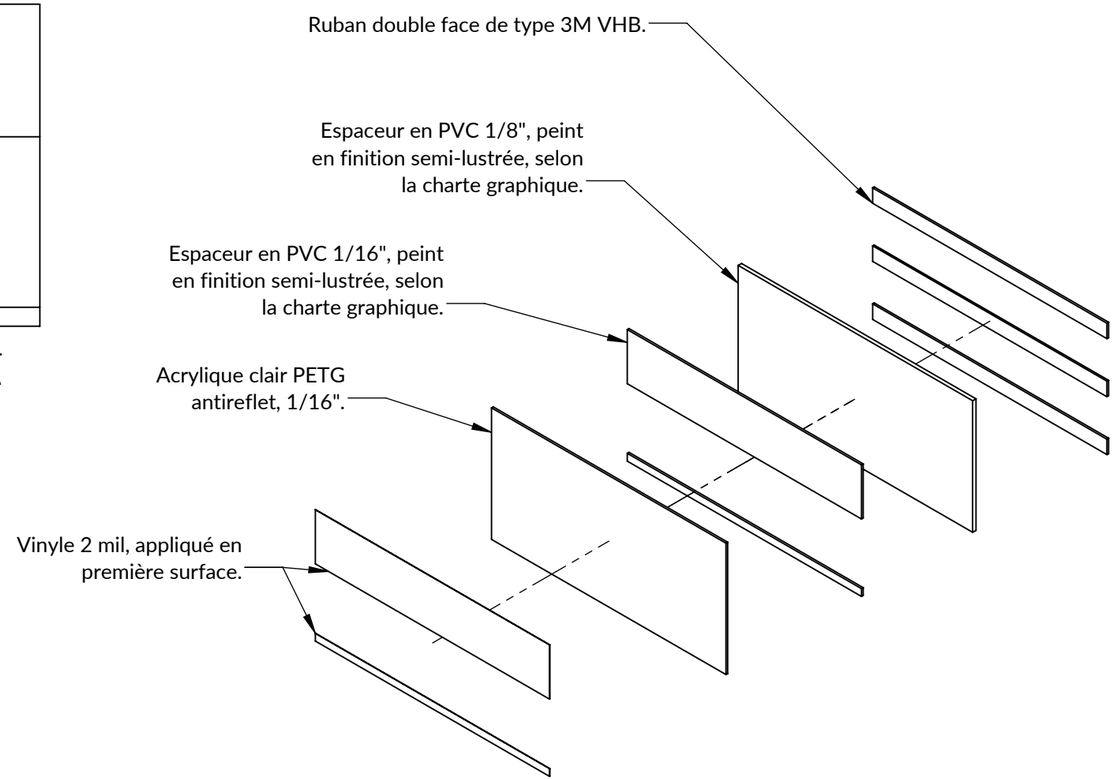

ISOMÉTRIQUE ÉCLATÉE

NOTE D'ASSEMBLAGE :
Le montage des pièces est collé avec du ruban double face mince pleine surface et/ou du chlorure de méthylène selon la pièce.

ÉCHELLE 1:2

IDA-M Identification d’ascenseur - Murale

NORMES

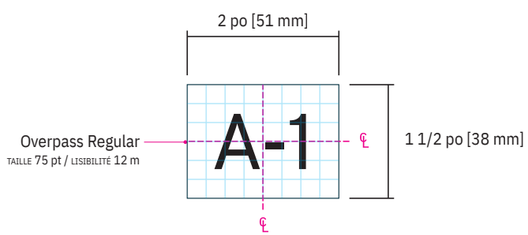

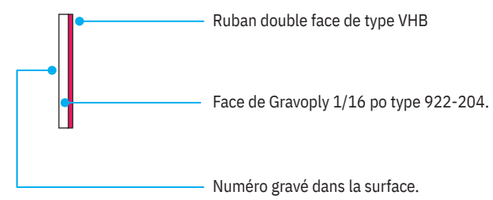

COUPE TRANSVERSALE
ÉCHELLE 1:2

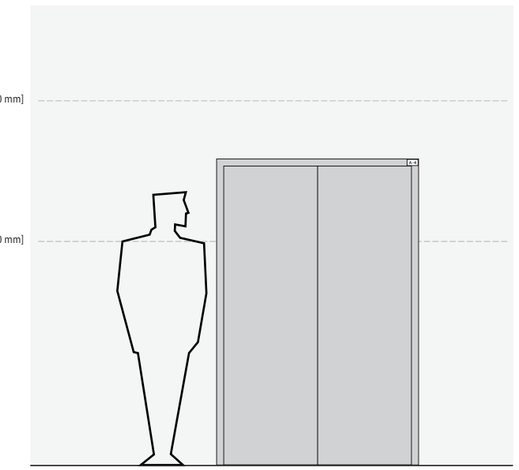

ÉCHELLE 1:40

= 1/4 po [6,5 mm]

DESCRIPTION TECHNIQUE:

Se compose d’une face en Gravoply 922-204, 1/16 po.
Il est fixé à l’aide d’un ruban double face VHB.

Collé sur le cadre de l’ascenseur dans le coin supérieur droit.

ÉCHELLE 1:2

IDCD-M Identification de cabine d’essayage - Murale

NORMES

CD-1

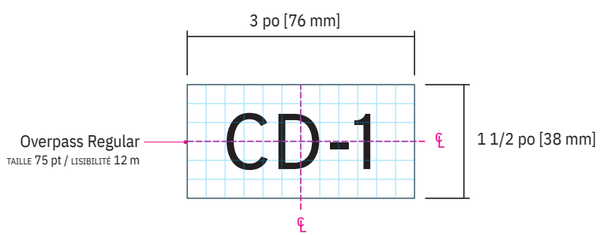

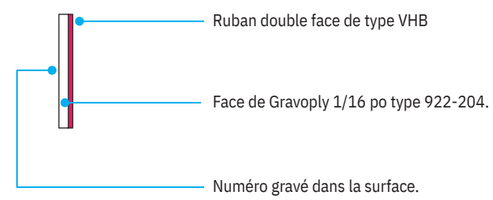

COUPE TRANSVERSALE
ÉCHELLE 1:2

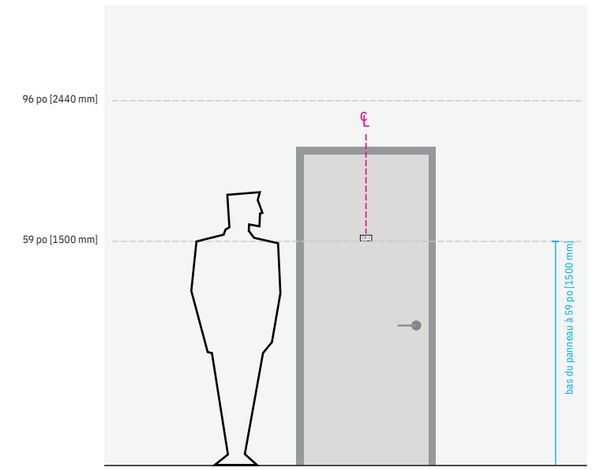

ÉCHELLE 1:40

= 1/4 po [6,5 mm]

DESCRIPTION TECHNIQUE:

Se compose d’une face en Gravoply 922-204, 1/16 po.
Il est fixé à l’aide d’un ruban double face VHB.

ÉCHELLE 1:2

IDD-M Identification de douche - Murale

NORMES

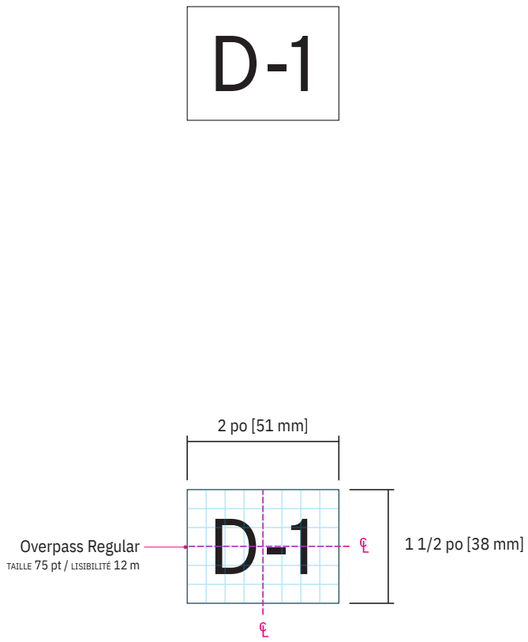

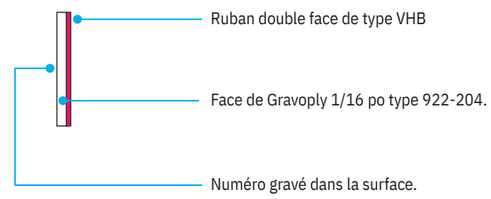

COUPE TRANSVERSALE

ÉCHELLE 1:2

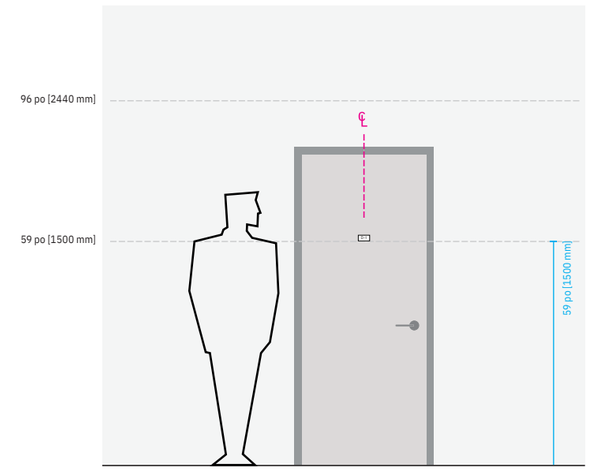

ÉCHELLE 1:40

= 1/4 po [6,5 mm]

DESCRIPTION TECHNIQUE:

Se compose d'une face en Gravoply 922-204, 1/16 po.
Il est fixé à l'aide d'un ruban double face VHB.

ÉCHELLE 1:2

IDG-G Identification de cloison grillagée ou rideau métallique

NORMES

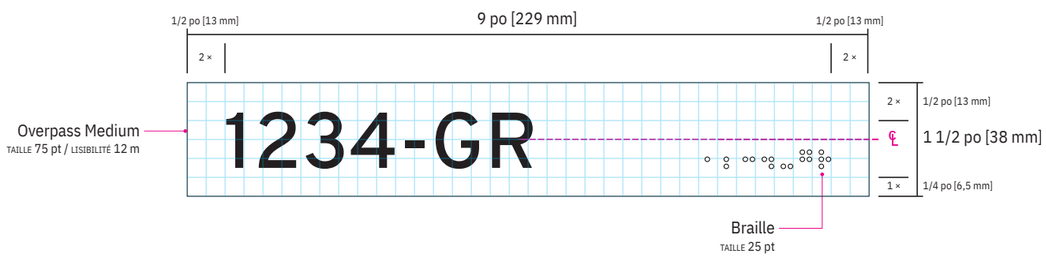

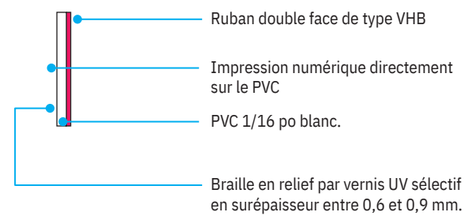

COUPE TRANSVERSALE
ÉCHELLE 1:2

Toutes les identifications murales doivent être positionnées du côté opposé de la poignée sauf exception.

Ces cas de figure devront être vérifiés en microlocalisation par l'entrepreneur.

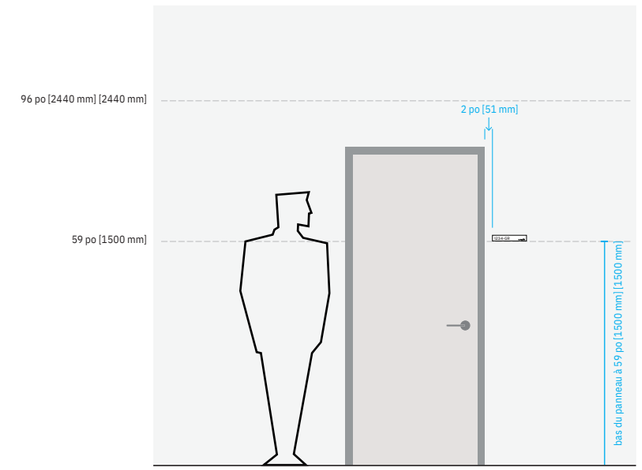

ÉCHELLE 1:40

☐ = 1/4 po [6,5 mm]

DESCRIPTION TECHNIQUE:

Le panneau se compose d'une face en PVC blanc 1/16 po (Palight ou équivalent) avec une impression numérique directe en haute résolution (1200 dpi). Il est fixé à l'aide d'un ruban double face VHB.

Lorsqu'il est installé sur une fenêtre, s'assurer qu'un vinyle opaque gris P1 soit appliqué du côté opposé de la vitre afin de masquer l'adhésif.

ÉCHELLE 1:2

IDL-M Identification de lavabo - Murale

NORMES

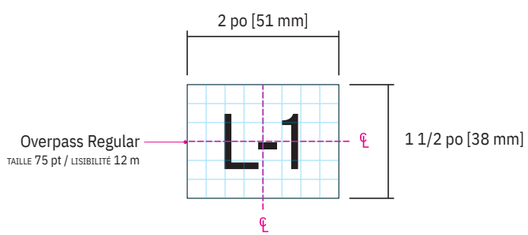

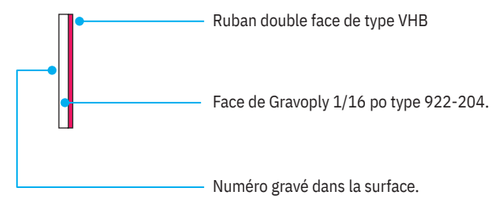

COUPE TRANSVERSALE
ÉCHELLE 1:2

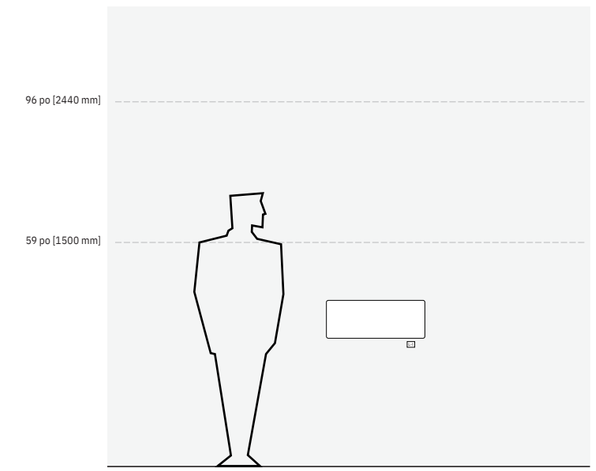

ÉCHELLE 1:40

= 1/4 po [6,5 mm]

DESCRIPTION TECHNIQUE:

Se compose d'une face en Gravoply 922-204, 1/16 po.
Il est fixé à l'aide d'un ruban double face VHB.

Le positionnement varie en fonction des situations, mais il est recommander d'installer sous le lavabo, au mur.

ÉCHELLE 1:2

IDT-M Identification de toilette (WC) - Murale

NORMES

T-1

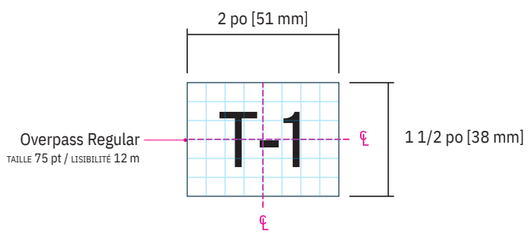

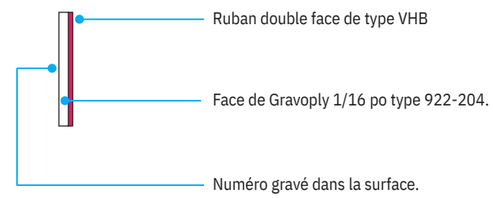

COUPE TRANSVERSALE
ÉCHELLE 1:2

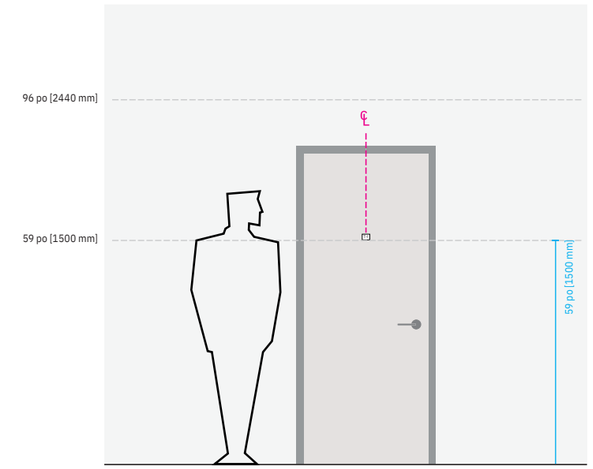

ÉCHELLE 1:40

= 1/4 po [6,5 mm]

DESCRIPTION TECHNIQUE:

Se compose d'une face en Gravoply 922-204, 1/16 po.
Il est fixé à l'aide d'un ruban double face VHB.

ÉCHELLE 1:2

IDU-M Identification d’urinoir - Murale

NORMES

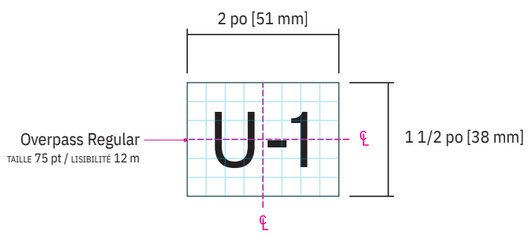

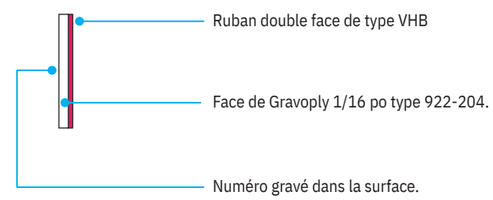

COUPE TRANSVERSALE
ÉCHELLE 1:2

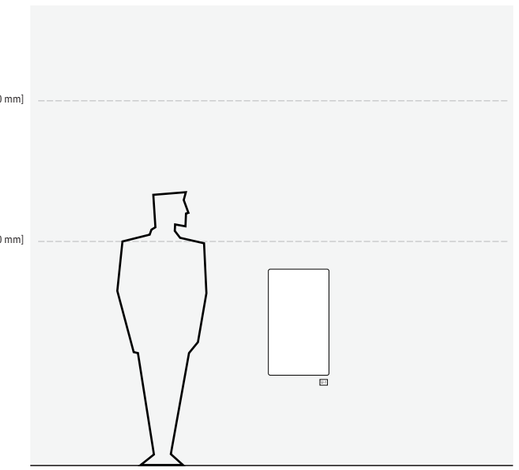

ÉCHELLE 1:40

= 1/4 po [6,5 mm]

DESCRIPTION TECHNIQUE:

Se compose d’une face en Gravoply 922-204, 1/16 po.
Il est fixé à l’aide d’un ruban double face VHB.

Le positionnement varie en fonction des situations, mais il est recommander d’installer sous l’urinoir, au mur.

ÉCHELLE 1:3

ILLO-M Identification de local - libre/occupé - Mural

NORMES

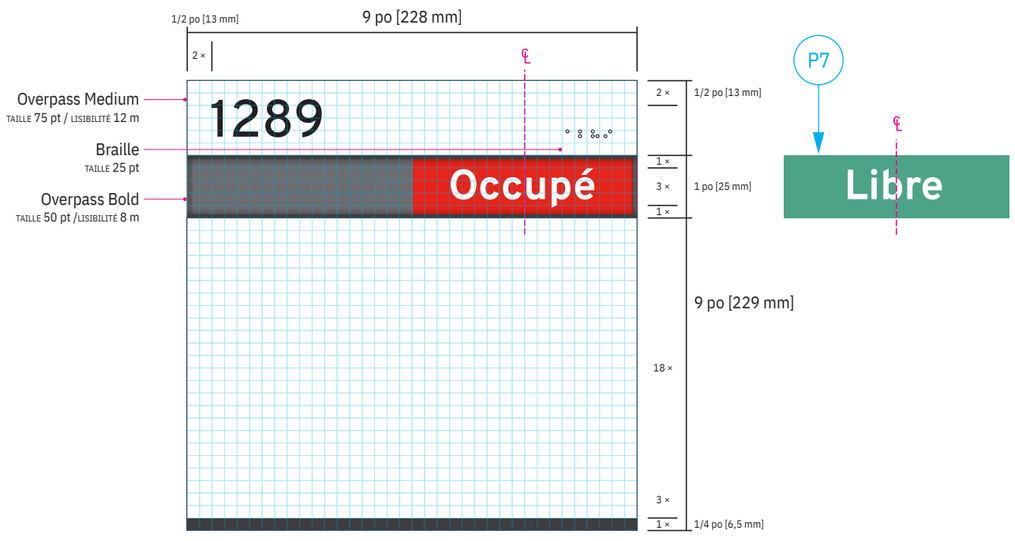

Toutes les identifications murales doivent être positionnées du côté de la poignée sauf exception.

Ces cas de figure devront être vérifiés en microlocalisation par l'entrepreneur.

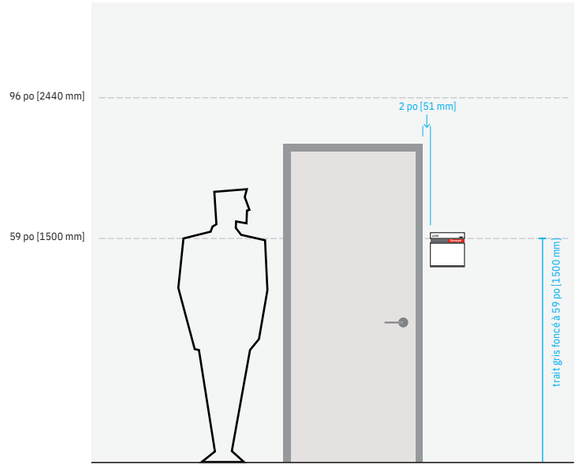

ÉCHELLE 1:40

☐ = 1/4 po [6,5 mm]

DESCRIPTION TECHNIQUE:

Voir détails techniques en pages subséquentes.

Braille en relief par vernis UV sélectif en surépaisseur entre 0,6 et 0,9 mm.

Lorsqu'il est installé sur une fenêtre, s'assurer qu'un vinyle opaque gris P1 soit appliqué du côté opposé de la vitre afin de masquer l'adhésif.

ILLO-M Identification de local - libre/occupé - Mural

DESSIN TECHNIQUE

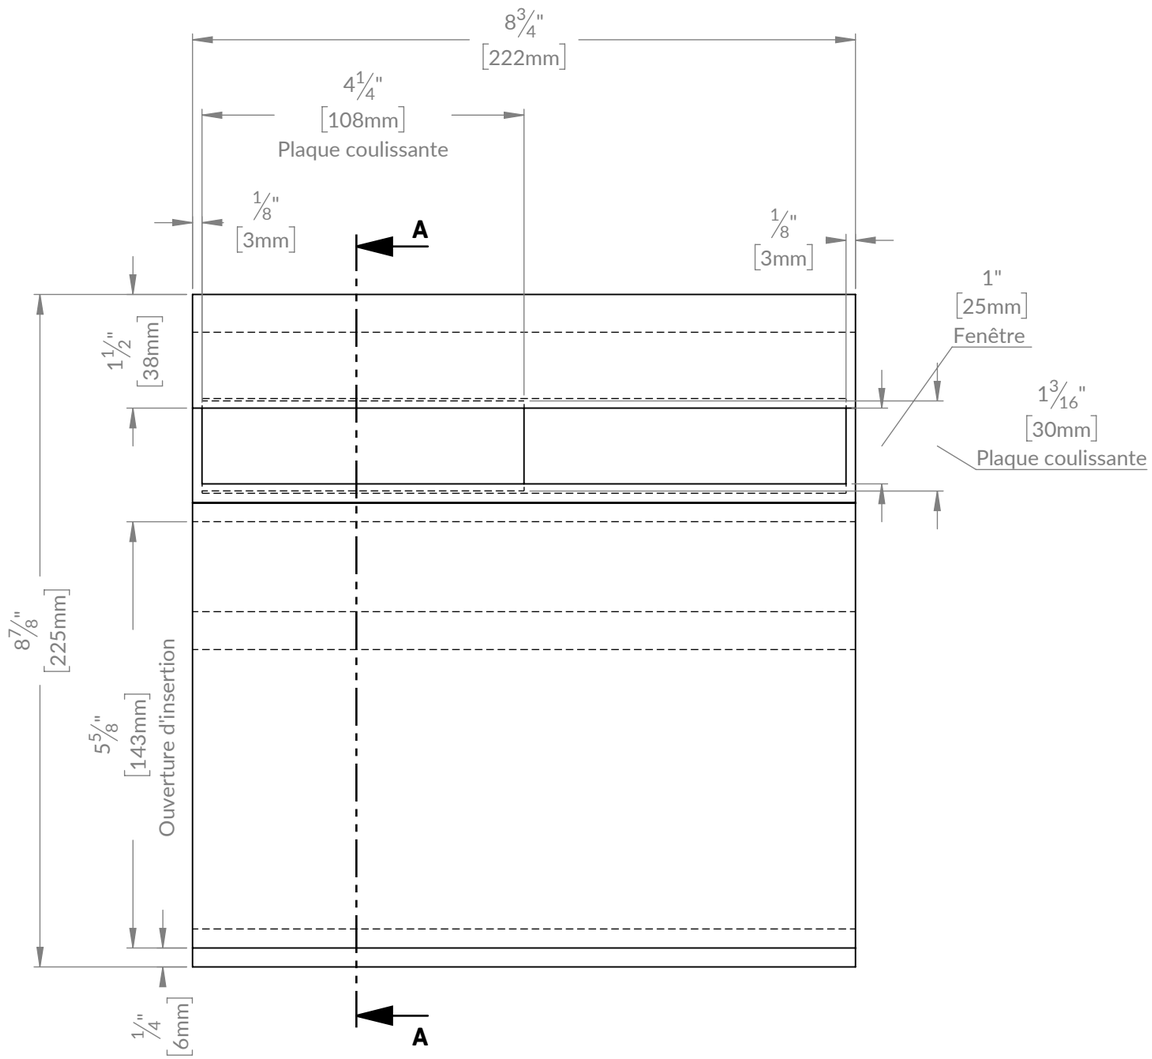

ÉLÉVATION

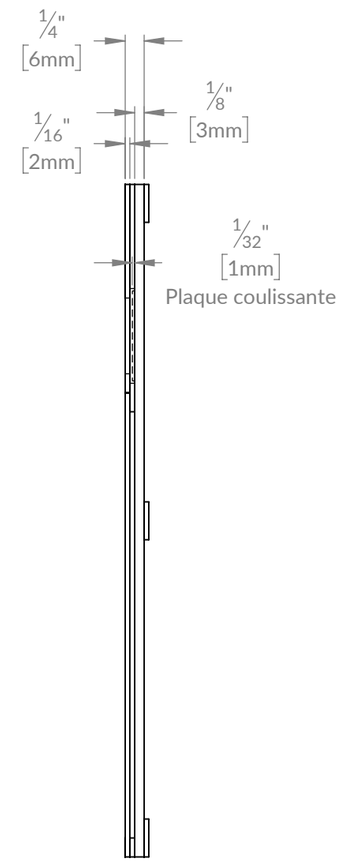

PROFIL

ILLO-M Identification de local - libre/occupé - Mural

DESSIN TECHNIQUE

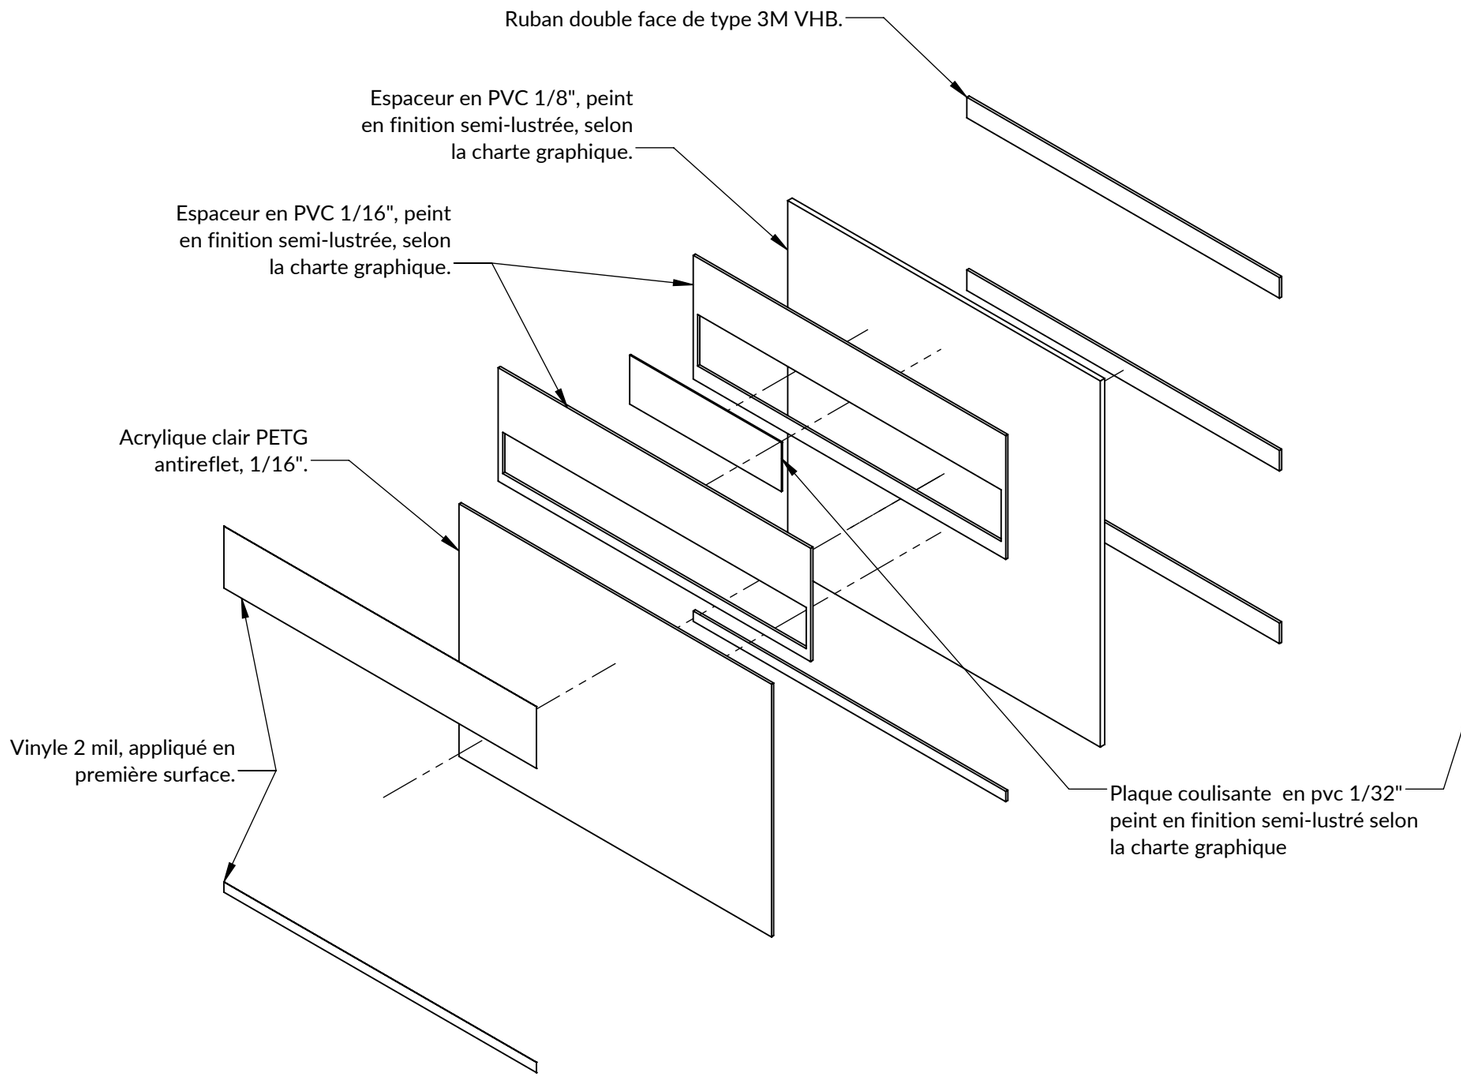

ISOMÉTRIQUE ÉCLATÉE

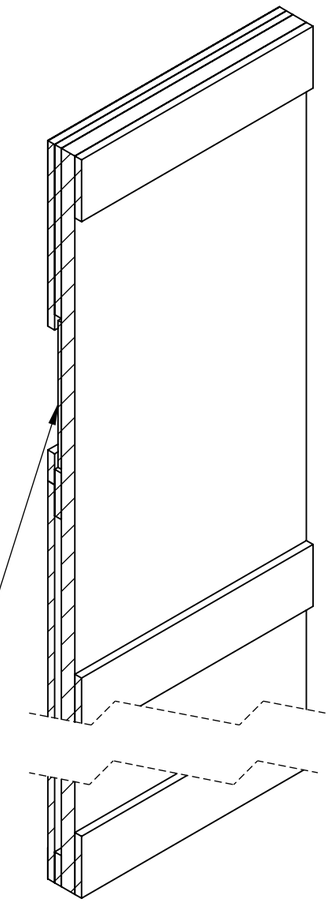

SECTION A-A

NOTE D'ASSEMBLAGE :
Le montage des pièces est collé avec du ruban double face mince pleine surface et/ou du chlorure de méthylène selon la pièce.

ÉCHELLE 1:3

ILT-M Identification de local technique - Mural

NORMES

Les locaux techniques types à identifier comprennent notamment la salle électrique, la salle mécanique, la salle d'entrée d'eau des gicleurs, le débarcadère, ainsi que tout autre local qui devra être défini selon les besoins du projet.

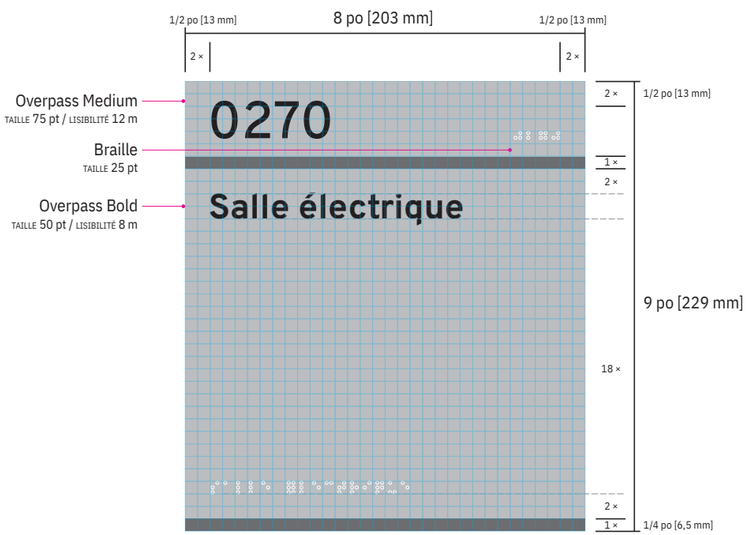

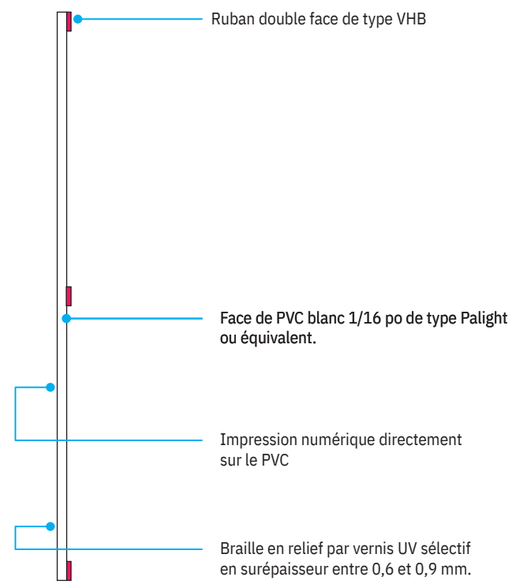

COUPE TRANSVERSALE
ÉCHELLE N/A

Toutes les identifications murales doivent être positionnées du côté de la poignée sauf exception.

Ces cas de figure devront être vérifiés en microlocalisation par l'entrepreneur.

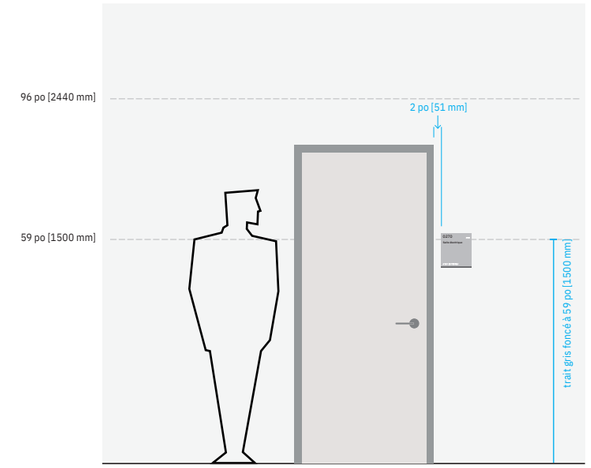

ÉCHELLE 1:40

☐ = 1/4 po [6,5 mm]

DESCRIPTION TECHNIQUE:

Le panneau se compose d'une face en PVC blanc 1/16 po (Palight ou équivalent) avec une impression numérique directe en haute résolution (1200 dpi). Il est fixé à l'aide d'un ruban double face VHB.

Lorsqu'il est installé sur une fenêtre, s'assurer qu'un vinyle opaque gris P1 soit appliqué du côté opposé de la vitre afin de masquer l'adhésif.

ÉCHELLE 1:3

IN1A-M Identification de niveau principal - Mural

NORMES

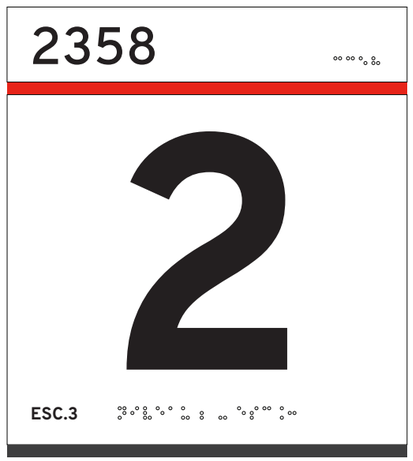

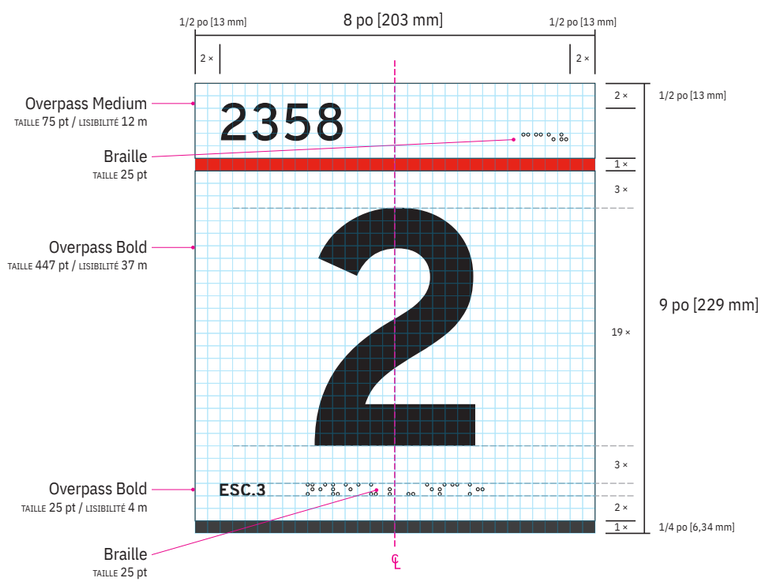

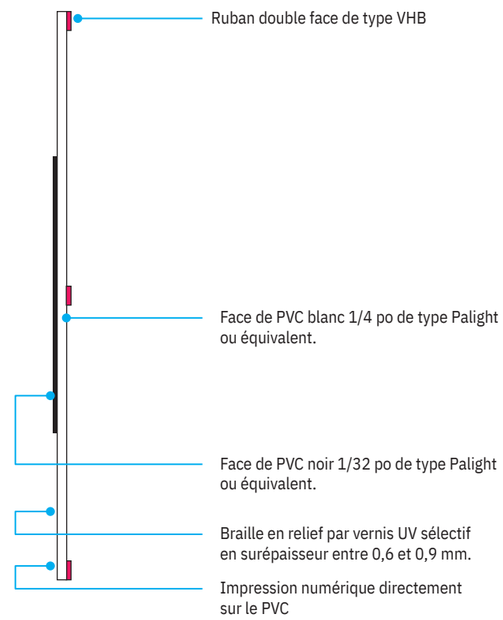

COUPE TRANSVERSALE

ÉCHELLE N/A

Toutes les identifications murales doivent être positionnées du côté de la poignée sauf exception.

Ces cas de figure devront être vérifiés en microlocalisation par l'entrepreneur.

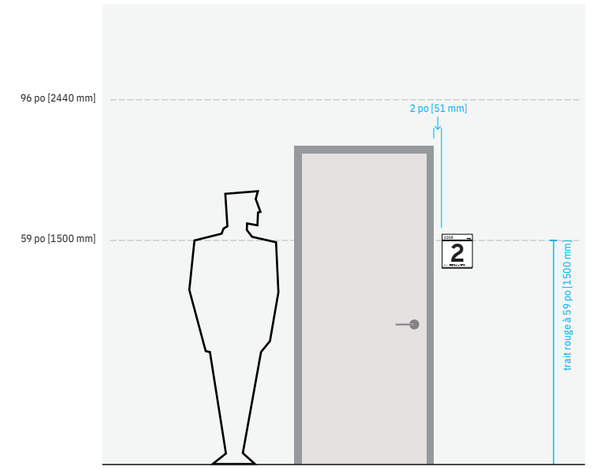

ÉCHELLE 1:40

= 1/4 po [6,5 mm]

DESCRIPTION TECHNIQUE:

Face en PVC blanc 1/4 po (Palight ou équivalent), avec une découpe en PVC noir 1/32 po appliquée et fixée à l'aide d'un ruban double face mince. Une bande de vinyle coulé 2 mil à adhésif agressif est appliquée à la base.

ÉCHELLE 1:4

IN2B-N Identification de niveau secondaire - Mural

NORMES

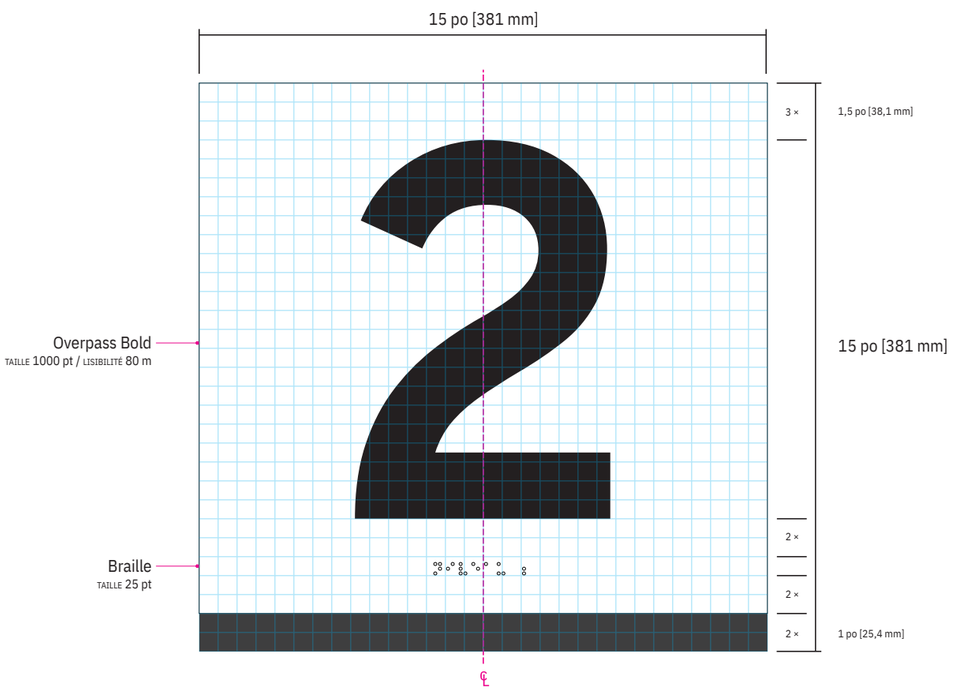

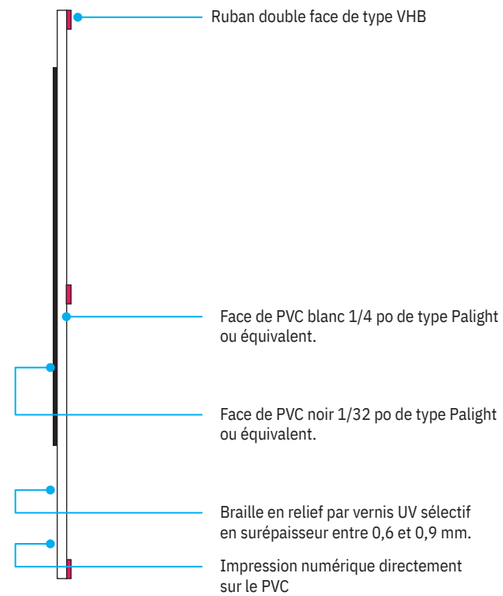

COUPE TRANSVERSALE
ÉCHELLE N/A

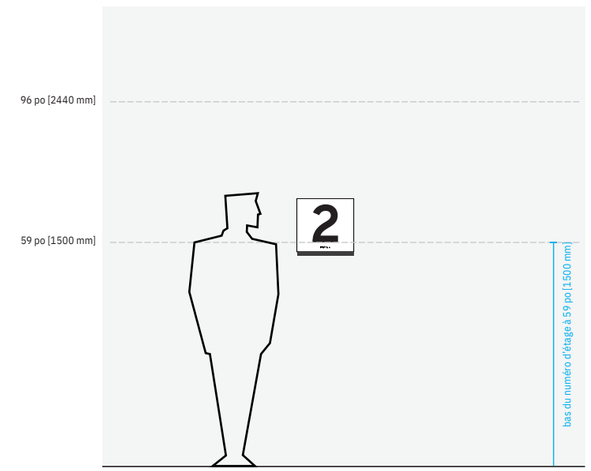

ÉCHELLE 1:40

☐ = 1/2 po [13 mm]

DESCRIPTION TECHNIQUE:

Face en PVC blanc 1/4 po (Palight ou équivalent), avec une découpe en PVC noir 1/32 po appliquée et fixée à l'aide d'un ruban double face mince. Une bande de vinyle coulé 2 mil à adhésif agressif est appliquée à la base.

ÉCHELLE 1:3

IS8-M Identification de service 8 po - Mural

NORMES

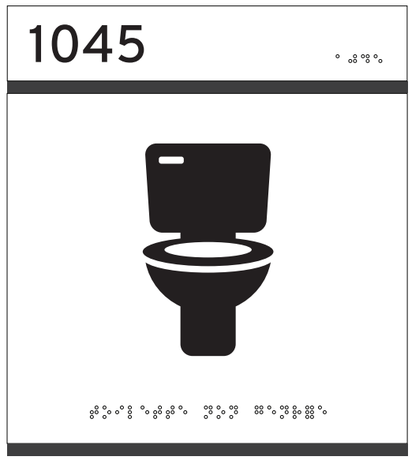

Panneau complémentaire optionnel pour diriger vers des toilettes accessible à proximité.

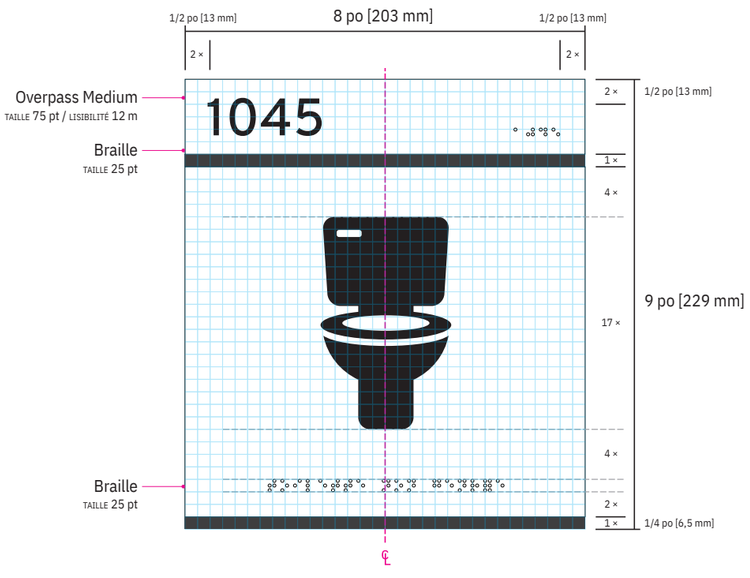

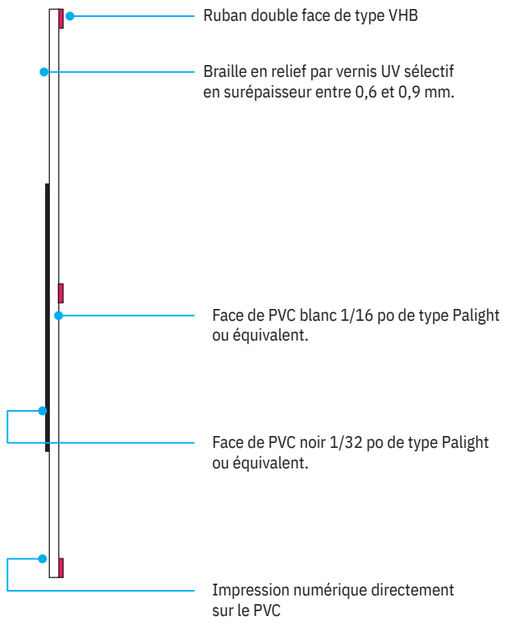

COUPE TRANSVERSALE
ÉCHELLE N/A

Toutes les identifications murales doivent être positionnées du côté de la poignée sauf exception.

Ces cas de figure devront être vérifiés en microlocalisation par l'entrepreneur.

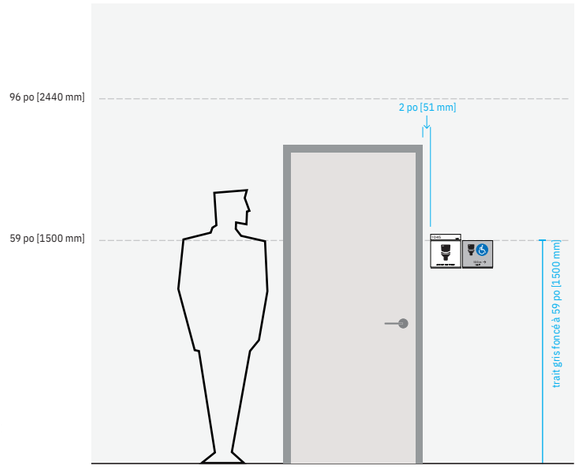

ÉCHELLE 1:40

☐ = 1/4 po [6,5 mm]

DESCRIPTION TECHNIQUE:

Le panneau se compose d'une face en PVC blanc 1/16 po (Palight ou équivalent) avec une impression numérique directe en haute résolution (1200 dpi). Il est fixé à l'aide d'un ruban double face VHB.

ÉCHELLE 1:3

II8-M Identification d’issue 8 po - Mural

NORMES

Variante sans nº de porte

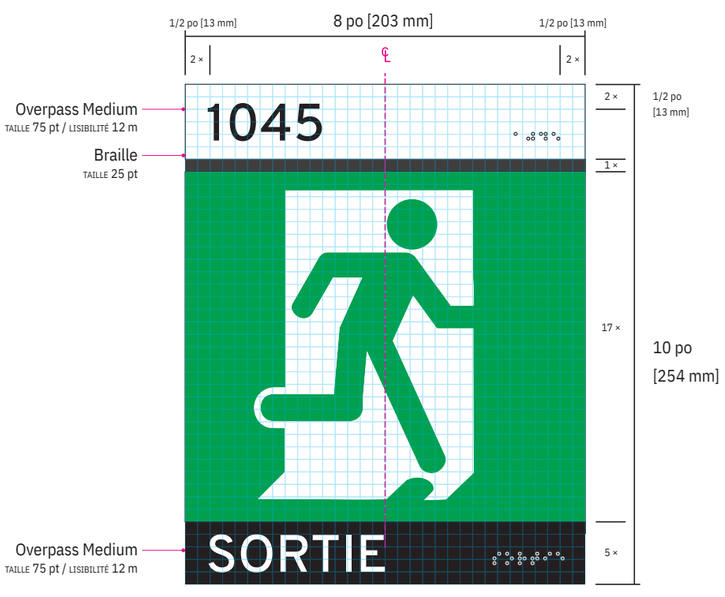

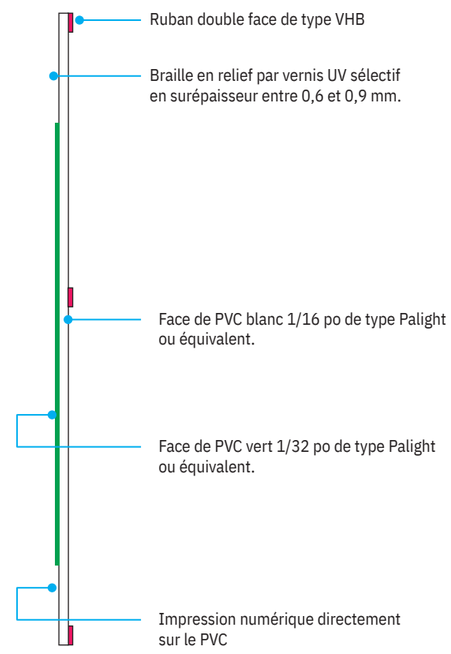

COUPE TRANSVERSALE
ÉCHELLE N/A

Toutes les identifications murales doivent être positionnées du côté de la poignée sauf exception.

Ces cas de figure devront être vérifiés en microlocalisation par l’entrepreneur.

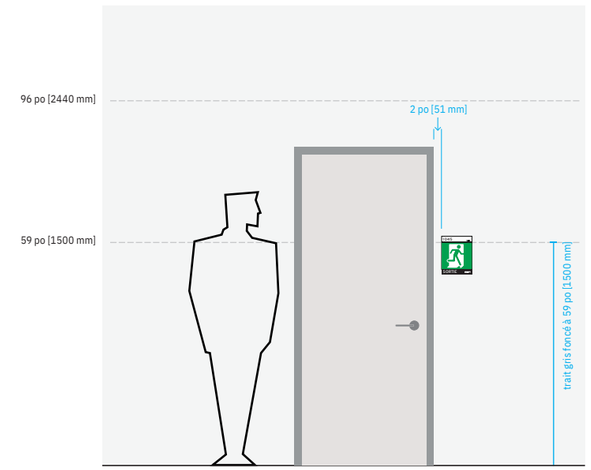

ÉCHELLE 1:40

= 1/4 po [6,5 mm]

DESCRIPTION TECHNIQUE:

Le panneau se compose d’une face en PVC blanc 1/16 po (Palight ou équivalent) avec une impression numérique directe en haute résolution (1200 dpi). Il est fixé à l’aide d’un ruban double face VHB.

ÉCHELLE 1:4

IS10-P Identification de service 10 po - Potence

NORMES

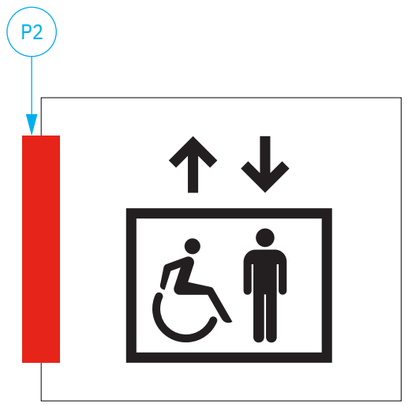

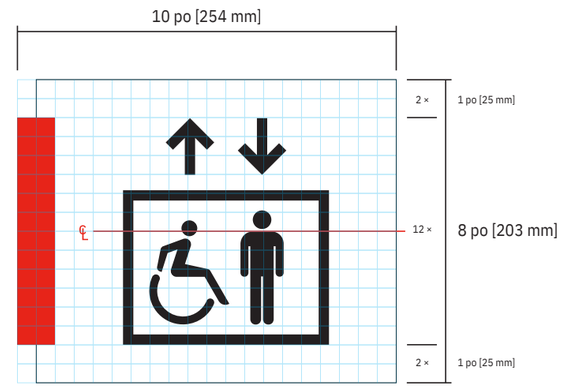

Exemples

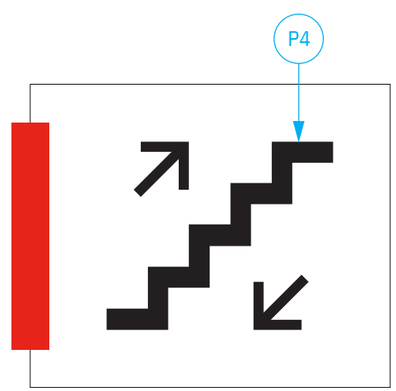

Toutes les identifications murales doivent être positionnées du côté de la poignée sauf exception.

Ces cas de figure devront être vérifiés en microlocalisation par l'entrepreneur.

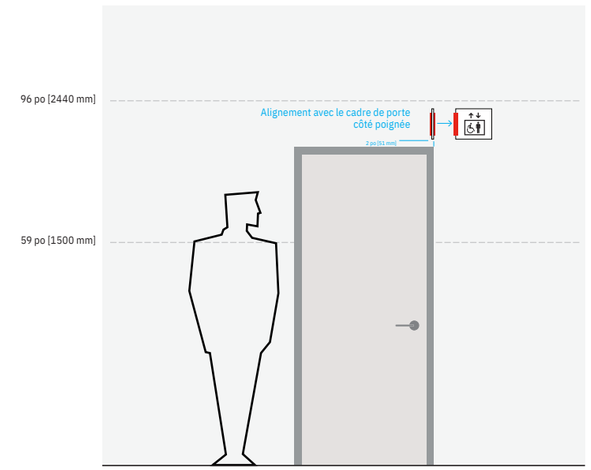

ÉCHELLE 1:40

☐ = 1/2 po [13 mm]

DESCRIPTION TECHNIQUE:

Voir détails techniques en pages subséquentes

IS10-P Identification de service 10 po - Potence

DESSIN TECHNIQUE

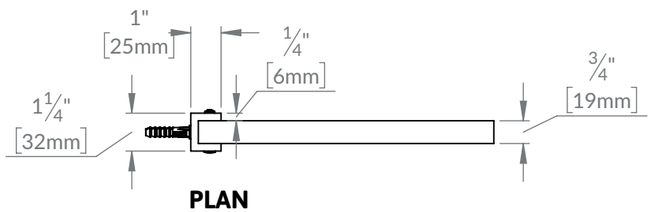

PLAN

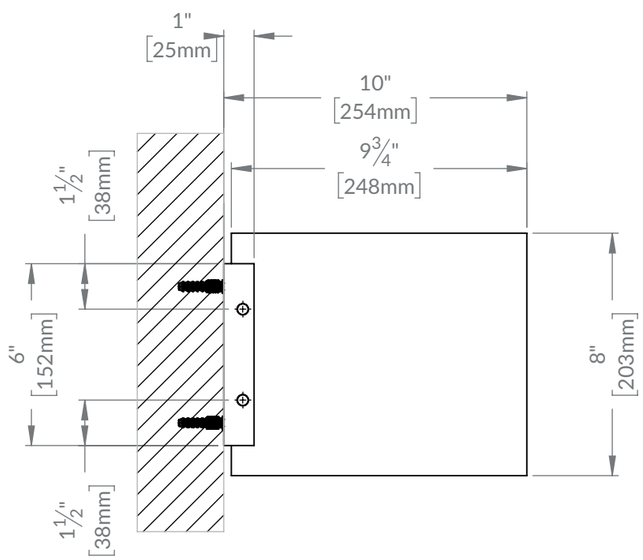

ÉLÉVATION

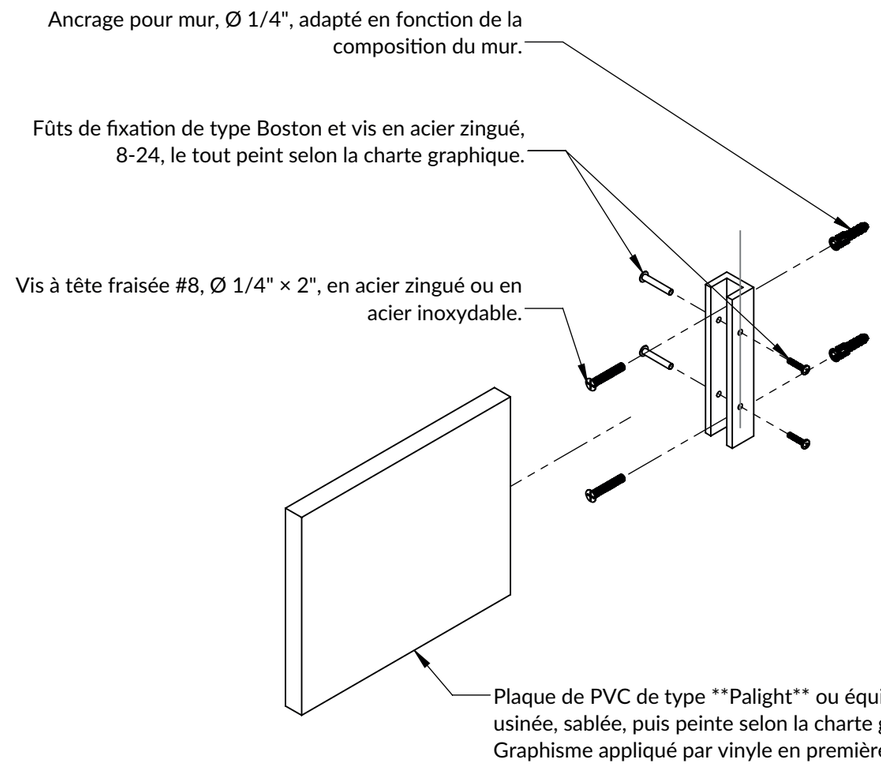

ISOMÉTRIQUE ÉCLATÉE

ÉCHELLE 1:2

ISS-M Identification de service secondaire - Mural

NORMES

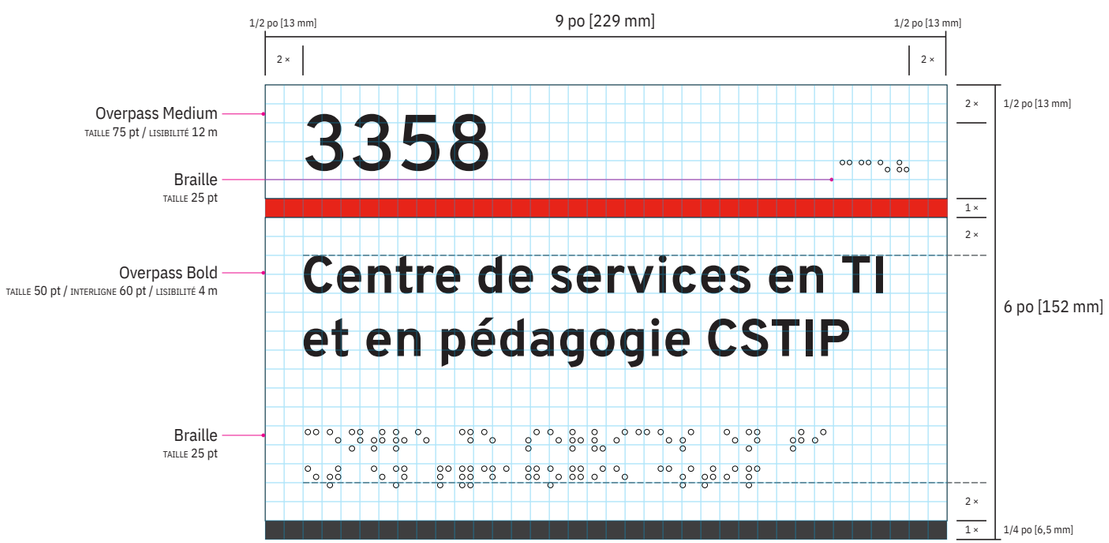

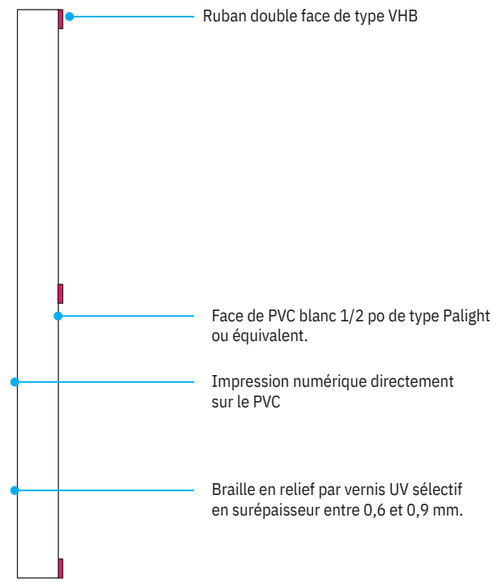

COUPE TRANSVERSALE
ÉCHELLE N/A

Toutes les identifications murales doivent être positionnées du côté de la poignée sauf exception.

Ces cas de figure devront être vérifiés en microlocalisation par l'entrepreneur.

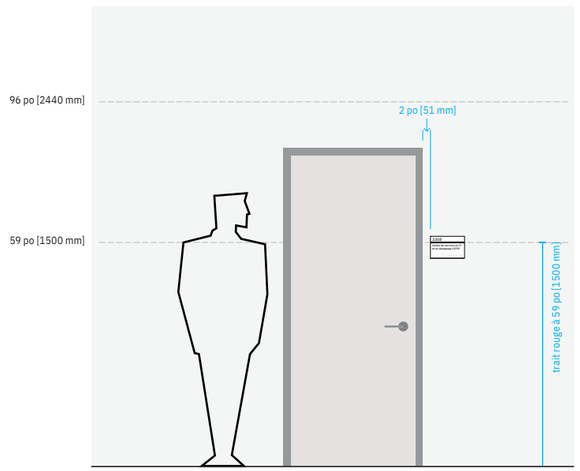

ÉCHELLE 1:40

☐ = 1/4 po [6,5 mm]

DESCRIPTION TECHNIQUE:

Le panneau se compose d'une face en PVC blanc 1/2 po (Palight ou équivalent) avec une impression numérique directe en haute résolution (1200 dpi). Il est fixé à l'aide d'un ruban double face VHB.

Lorsqu'il est installé sur une fenêtre, s'assurer qu'un vinyle opaque gris P1 soit appliqué du côté opposé de la vitre afin de masquer l'adhésif.

ÉCHELLE 1:4

ISS-P Identification de service secondaire - Potence

NORMES

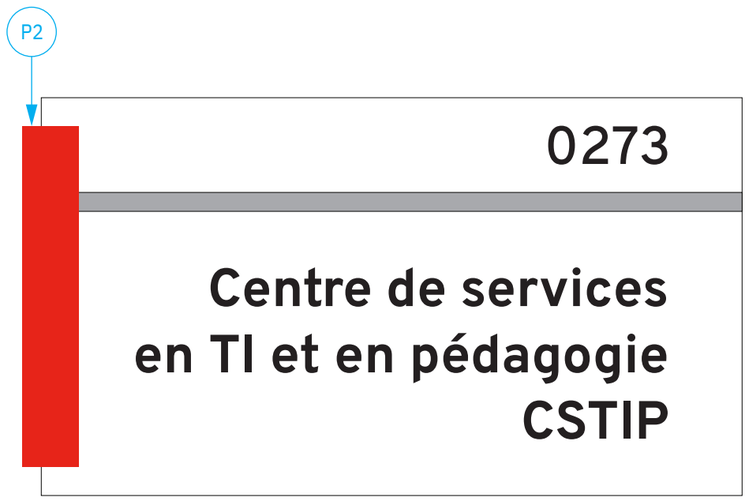

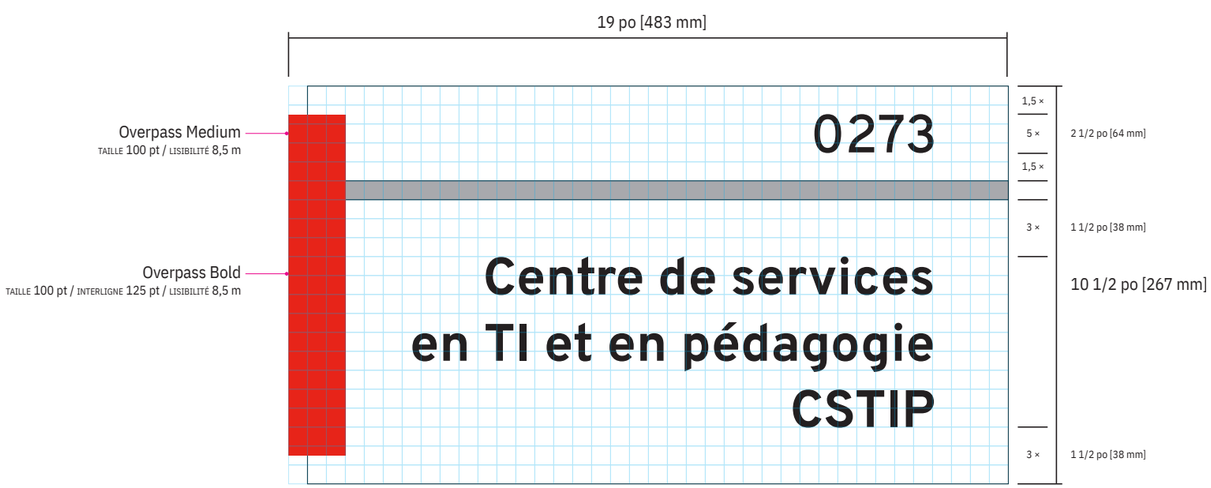

Toutes les identifications murales doivent être positionnées du côté de la poignée sauf exception.

Ces cas de figure devront être vérifiés en microlocalisation par l'entrepreneur.

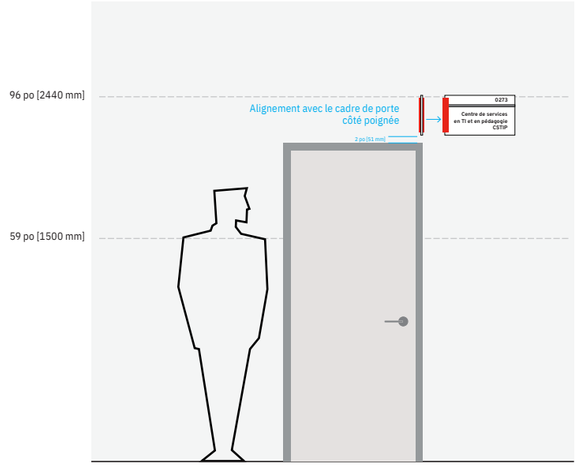

ÉCHELLE 1:40

☐ = 1/2 po [13 mm]

DESCRIPTION TECHNIQUE:

Voir détails techniques en pages subséquentes

ISS-P Identification de service secondaire - Potence

DESSIN TECHNIQUE

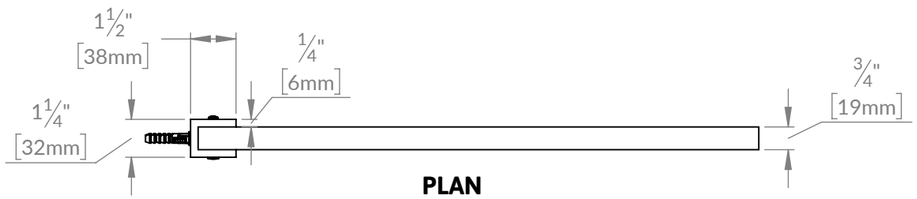

PLAN

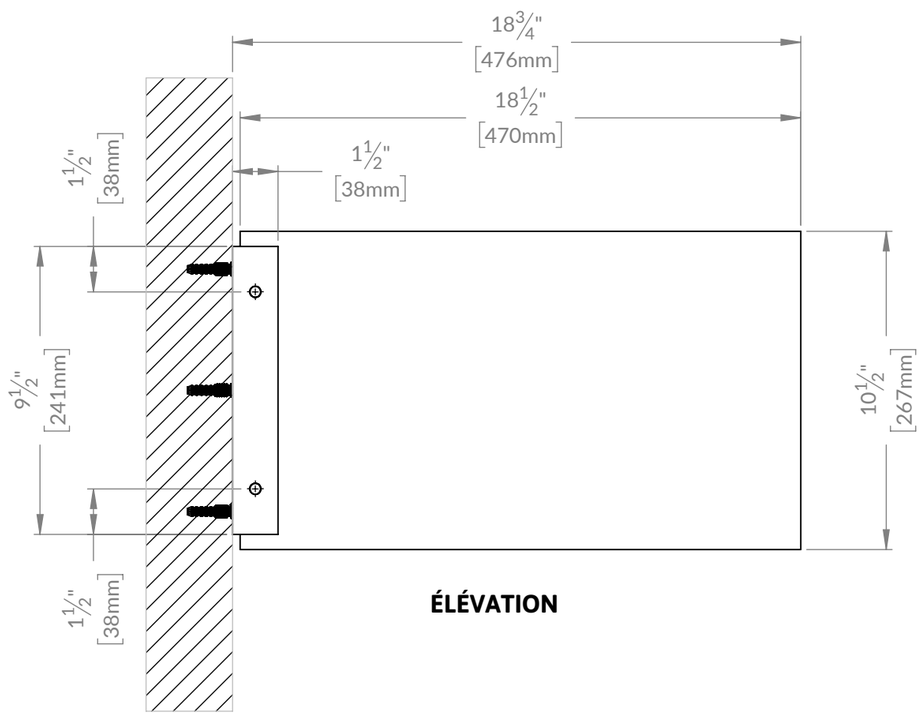

ÉLÉVATION

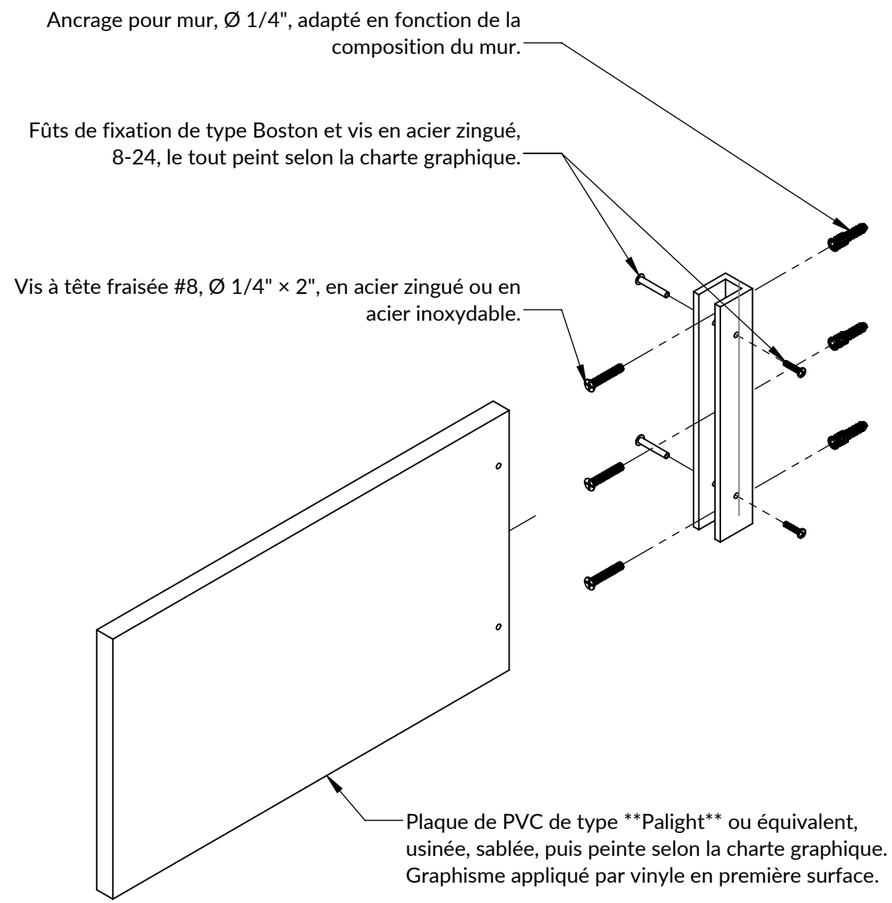

ISOMÉTRIQUE ÉCLATÉE

ÉCHELLE 1:8

IS36-V Identification de service - Vinyle

NORMES

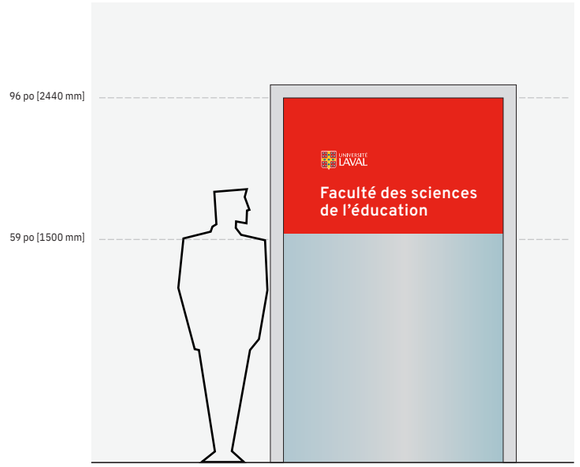

ÉCHELLE 1:40

DESCRIPTION TECHNIQUE:

Impression directe sur vinyle coulé 2 mil à adhésif agressif. Impression haute résolution 1200 DPI avec encres UV.

ÉCHELLE 1:8

IS36-V Identification de service - Vinyle

NORMES

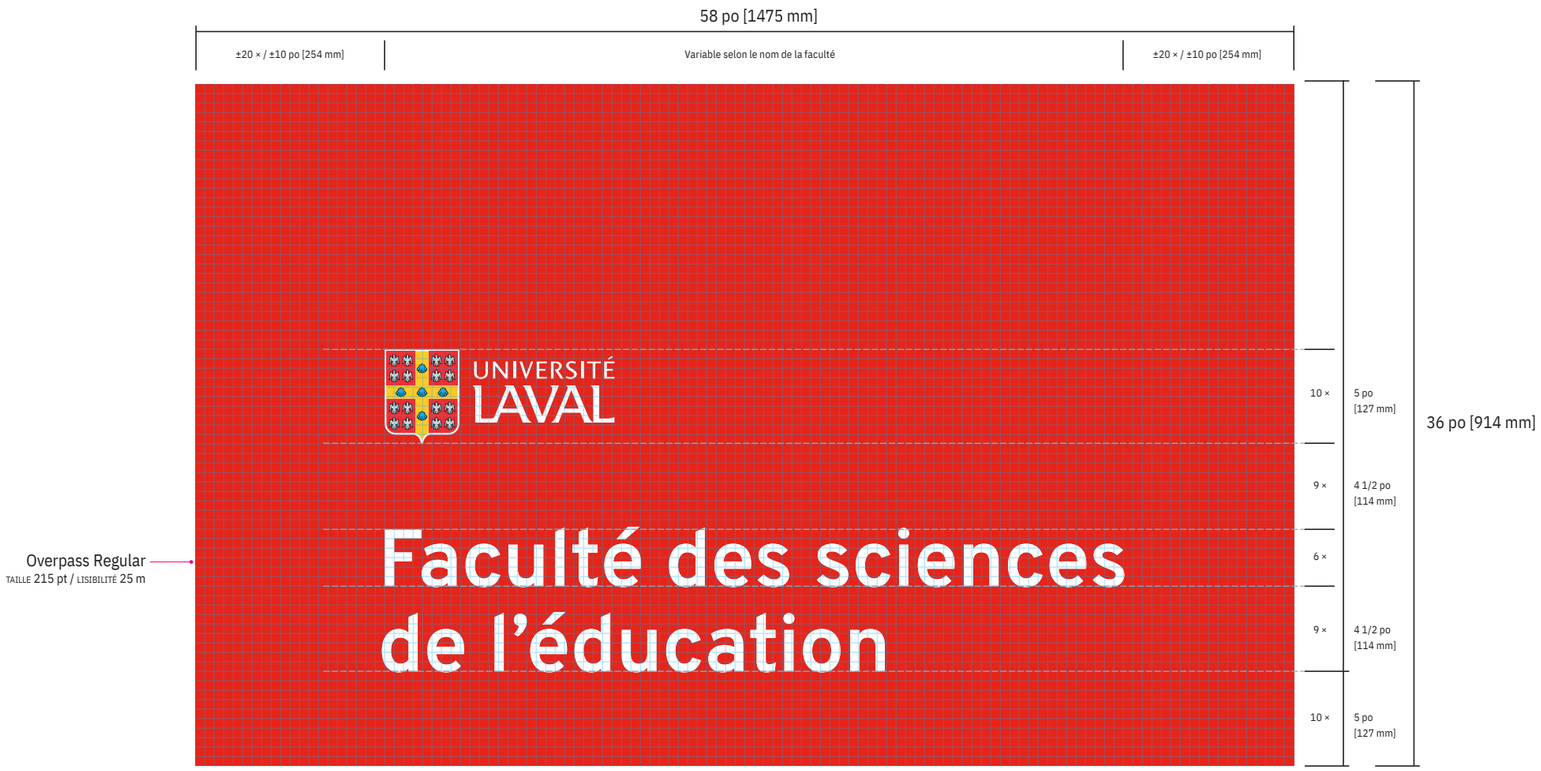

= 1/2 po [13 mm]

ÉCHELLE 1:8

IS53-V Identification de service avec logo - Vinyle

NORMES

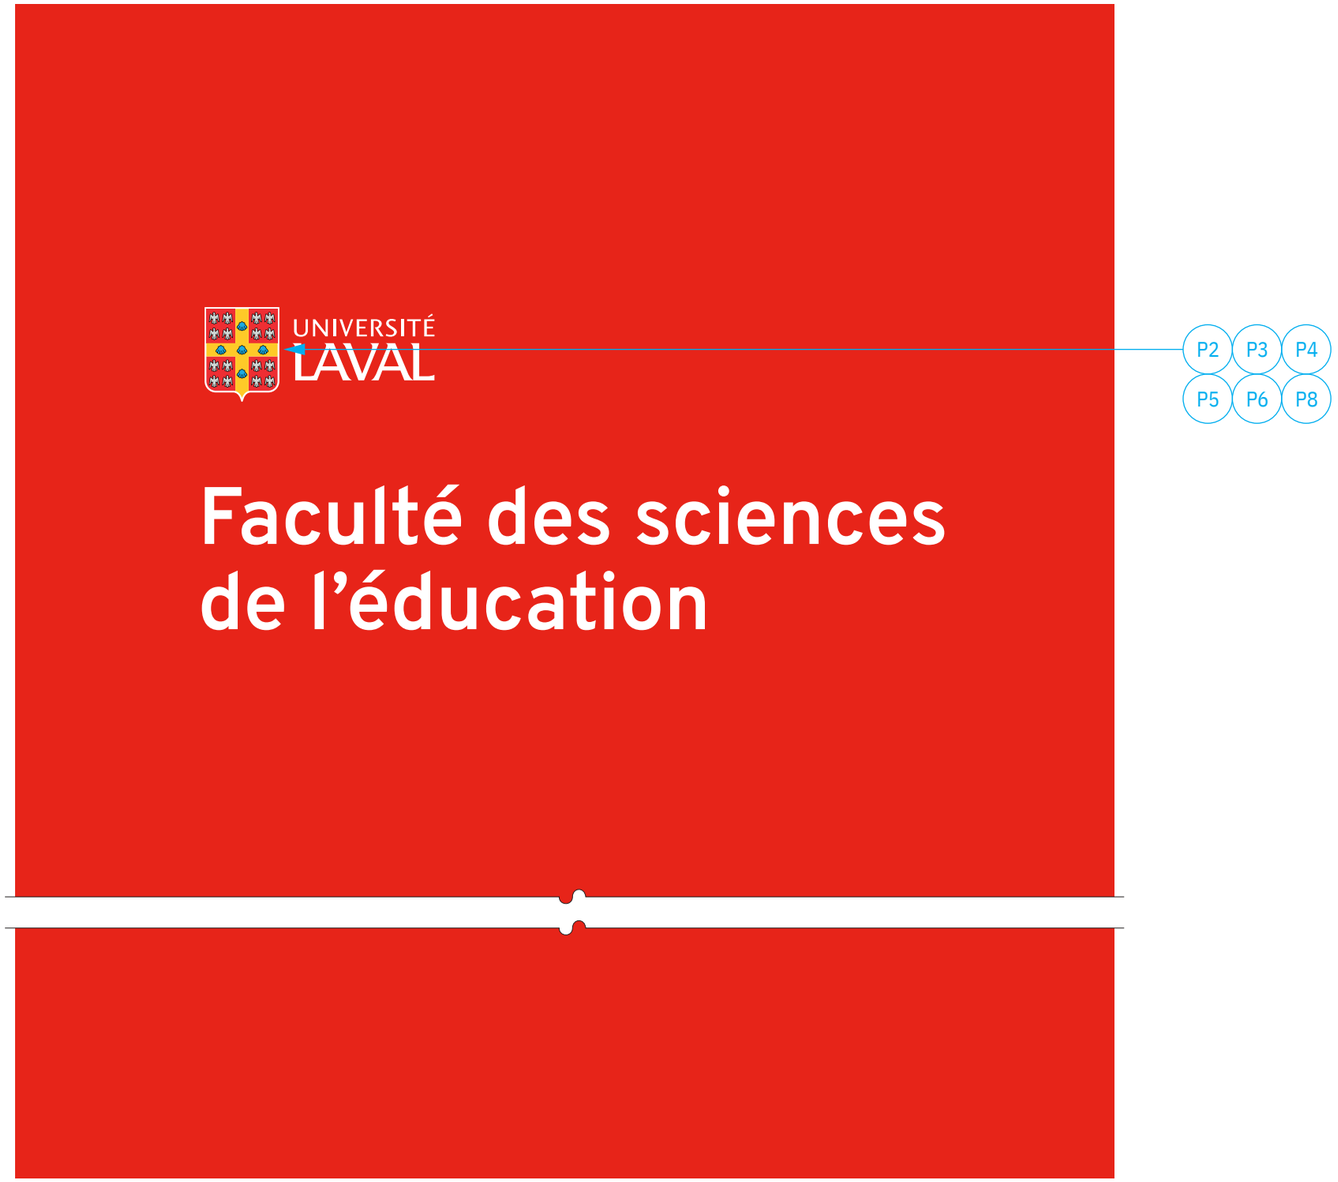

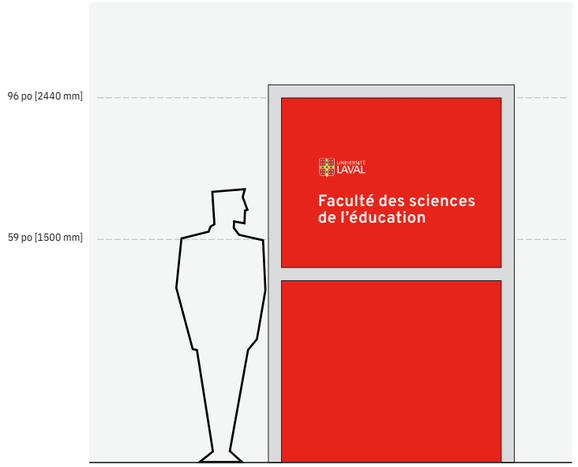

ÉCHELLE 1:40

DESCRIPTION TECHNIQUE:

Impression directe sur vinyle coulé 2 mil à adhésif agressif. Impression haute résolution 1200 DPI avec encres UV

ÉCHELLE 1:8

IS53-V Identification de service avec logo - Vinyle

NORMES

ÉCHELLE 1:8

ISP1B-P Identification de services principaux - Peinture

NORMES

ÉCHELLE 1:40

DESCRIPTION TECHNIQUE:

Application d'un vinyle coulé (cast) 2 mil à adhésif agressif en première surface. Logo obtenu par impression directe avec encre UV pour une durabilité et une résistance optimales en intérieur. Peinture au latex avec finition semi-lustrée, appliquée par un tiers, avec un temps de cure minimum de 2 semaines.

ÉCHELLE 1:8

ISP1B-P Identification de services principaux - Peinture

NORMES

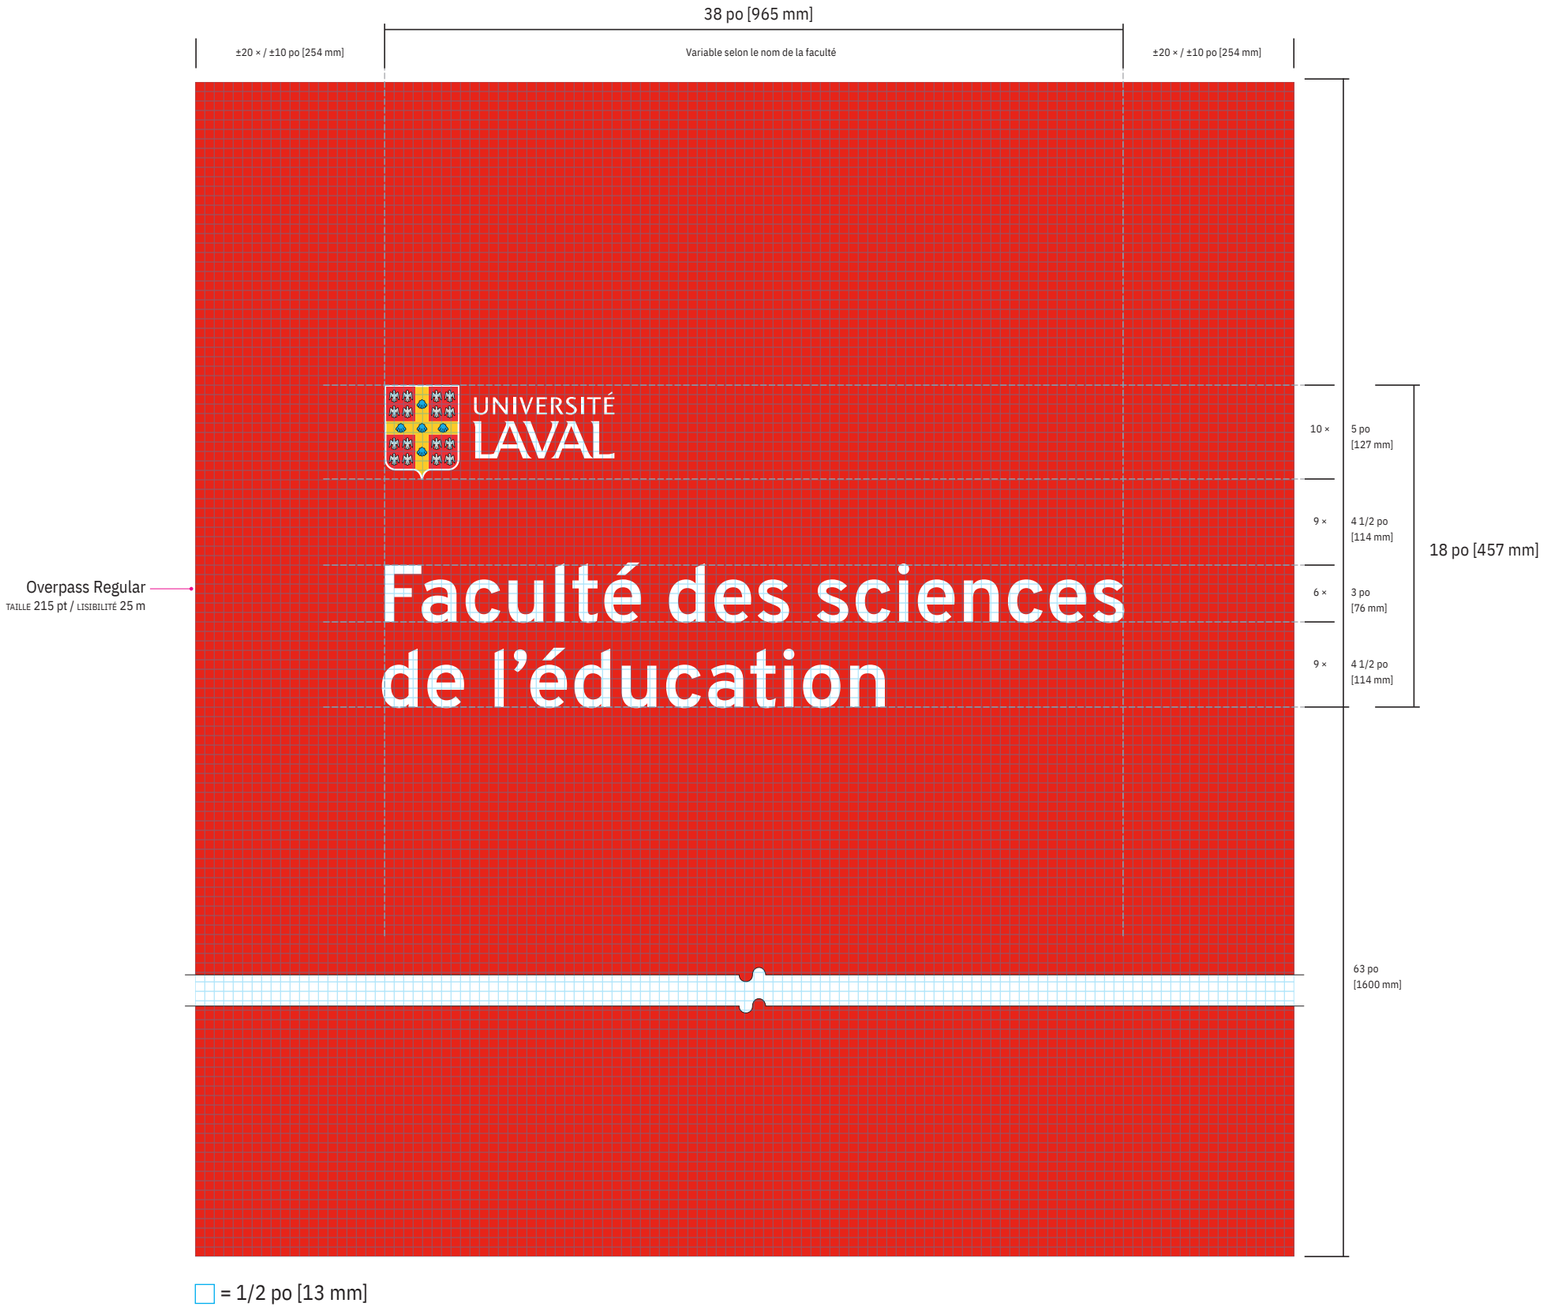

ÉCHELLE 1:8

ISP3B-V Identification de services principaux - Vinyle

NORMES

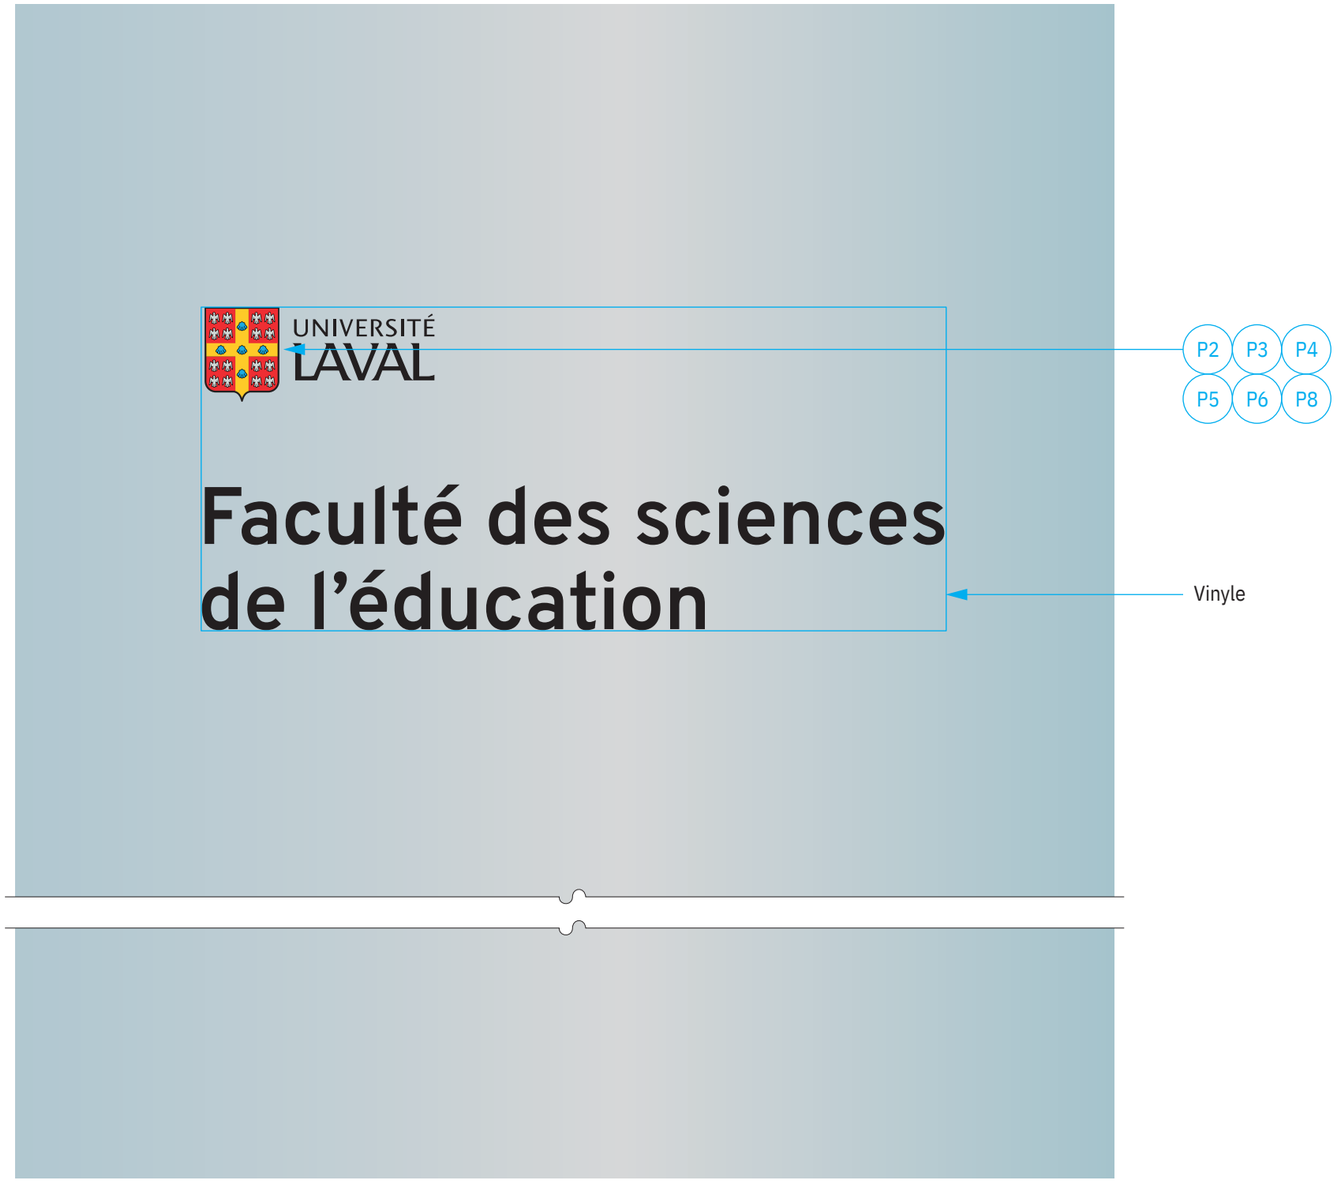

ÉCHELLE 1:40

DESCRIPTION TECHNIQUE:

Application d'un vinyle coulé (cast) 2 mil à adhésif agressif en première surface. Logo obtenu par impression directe avec encre UV pour une durabilité et une résistance optimales en intérieur.

ÉCHELLE 1:8

ISP3B-V Identification de services principaux - Vinyle

NORMES

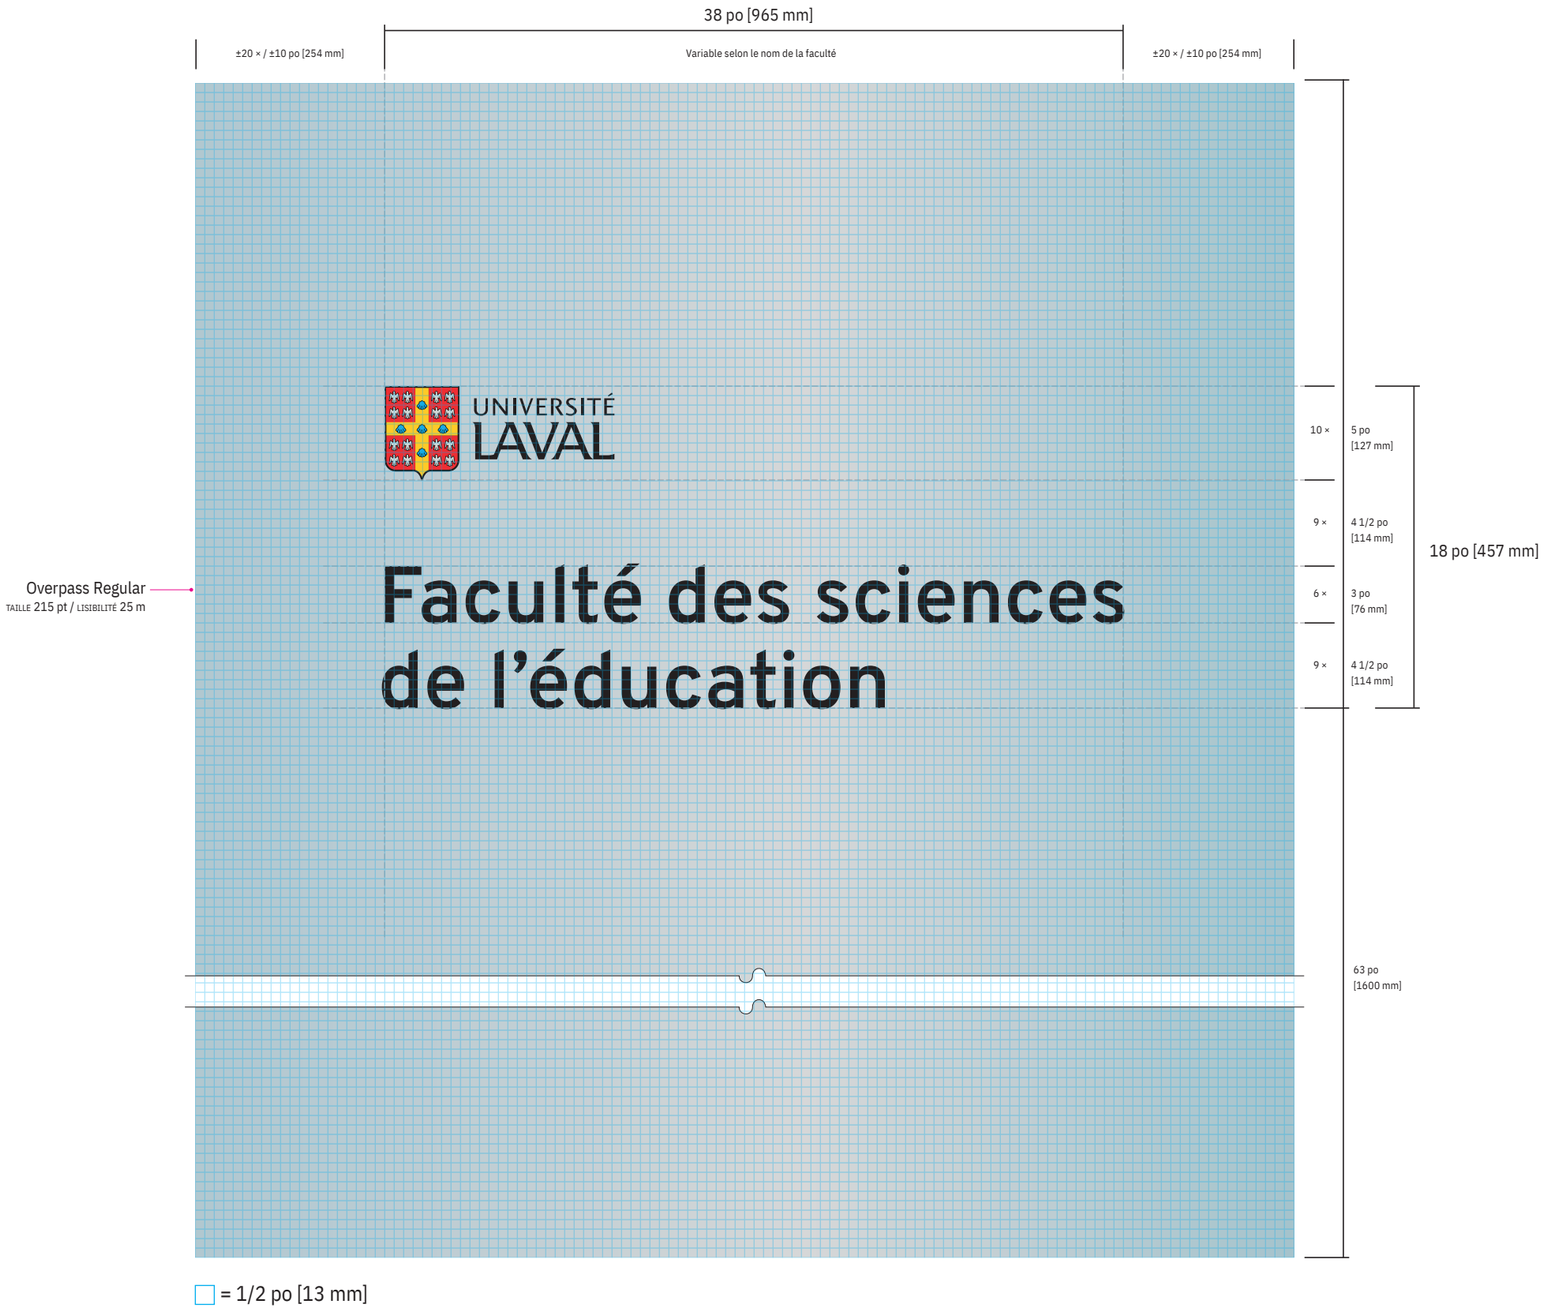

ÉCHELLE 1:2

NL Numéro de local

NORMES

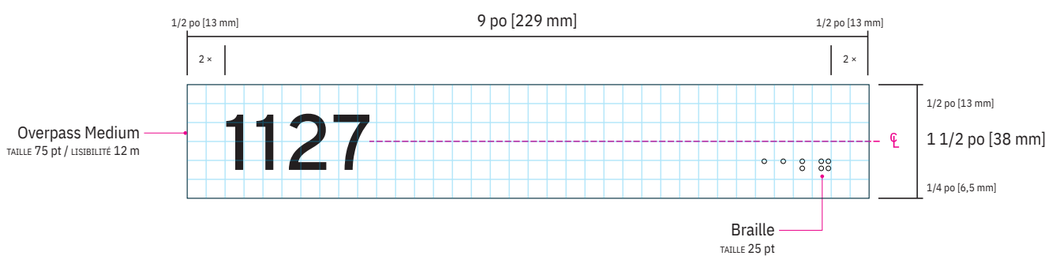

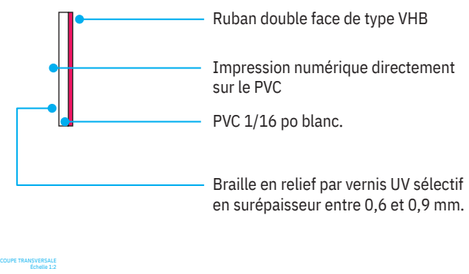

Toutes les identifications murales doivent être positionnées du côté de la poignée sauf exception.

Ces cas de figure devront être vérifiés en microlocalisation par l'entrepreneur.

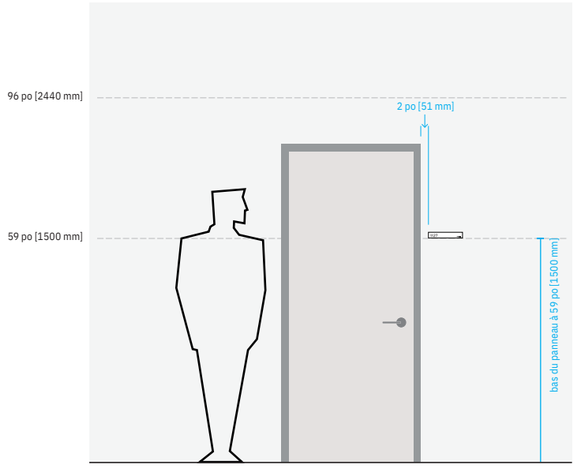

ÉCHELLE 1:40

= 1/4 po [6,5 mm]

DESCRIPTION TECHNIQUE:

Le panneau se compose d'une face en PVC blanc 1/16 po (Palight ou équivalent) avec une impression numérique directe en haute résolution (1200 dpi). Il est fixé à l'aide d'un ruban double face VHB.

Lorsqu'il est installé sur une fenêtre, s'assurer qu'un vinyle opaque gris P1 soit appliqué du côté opposé de la vitre afin de masquer l'adhésif.

ÉCHELLE 1:8

PC-M Plan-clé - Mural

NORMES

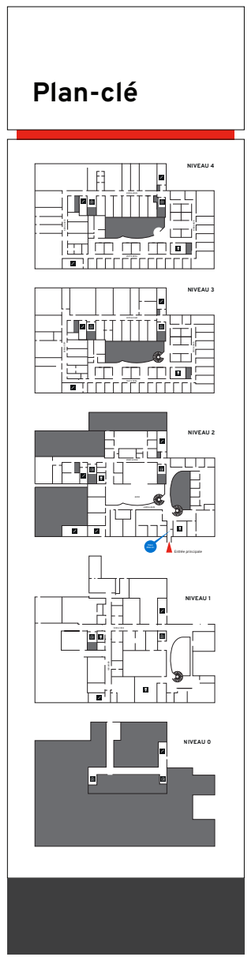

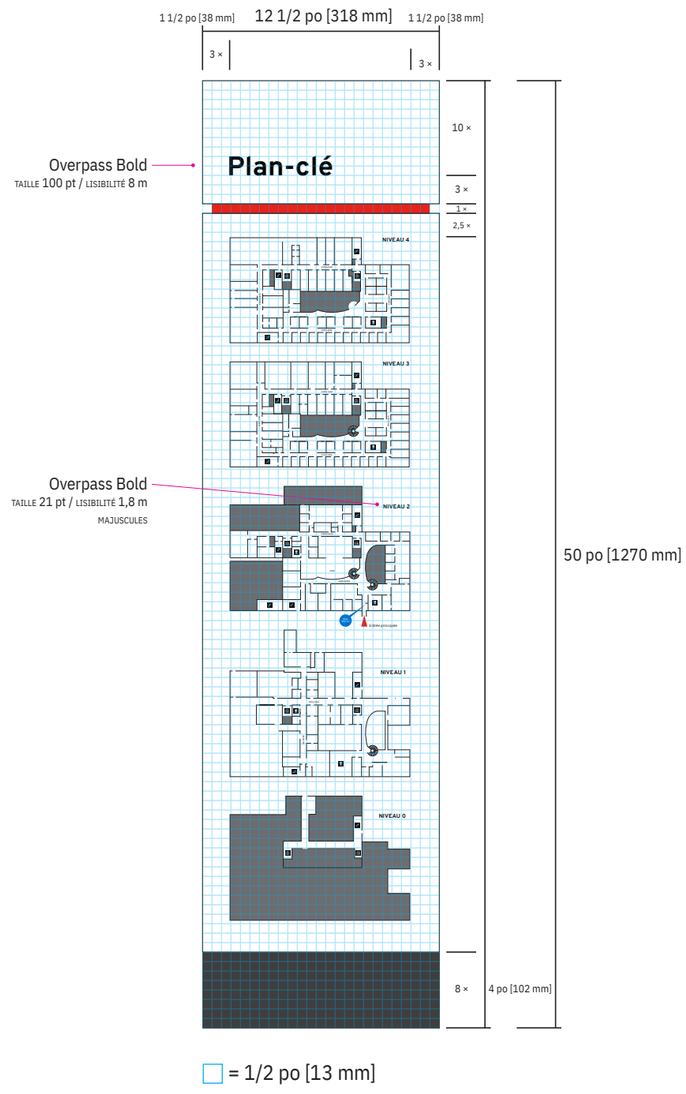

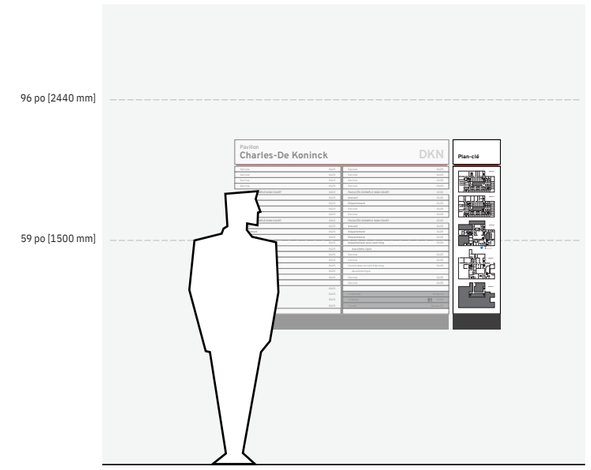

ÉCHELLE 1:40

DESCRIPTION TECHNIQUE:

Pour les détails techniques vous référez à ceux du *REPG Répertoire général - Mural* en adaptant aux dimensions du PC-M.

Le plan-clé est utilisé uniquement pour les bâtiments dont la configuration et les parcours internes sont complexes.

ÉCHELLE 1:3

REG11 Réglementation (obligation, restriction, danger) - Mural

NORMES

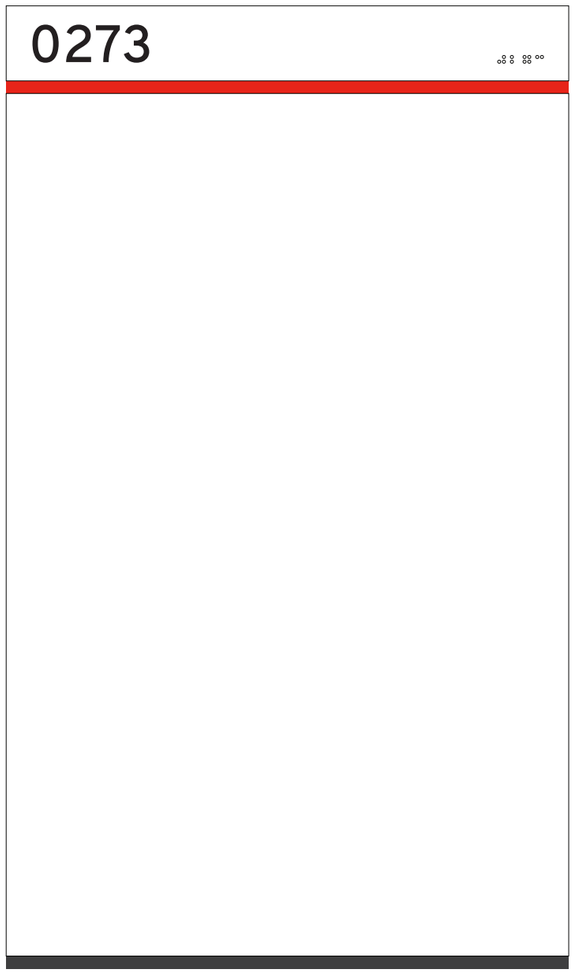

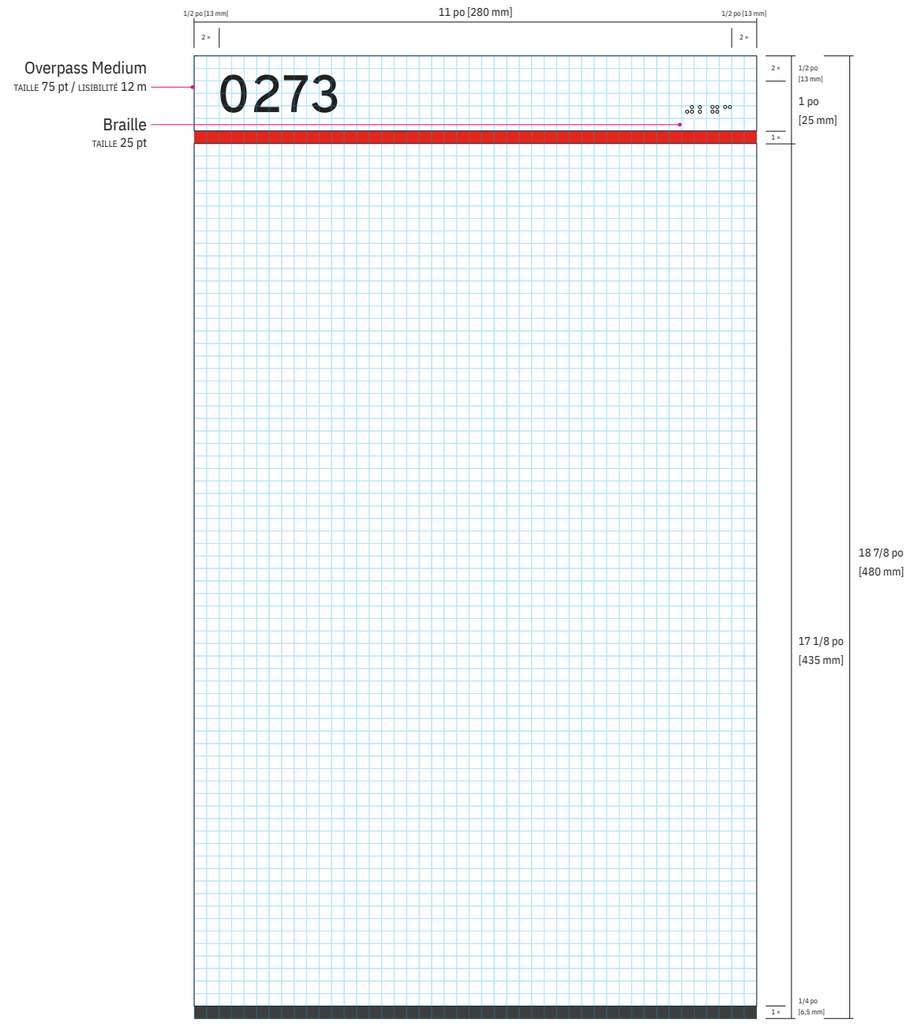

= 1/4 po [6,5 mm]

Toutes les identifications murales doivent être positionnées du côté de la poignée sauf exception.

Ces cas de figure devront être vérifiés en microlocalisation par l'entrepreneur.

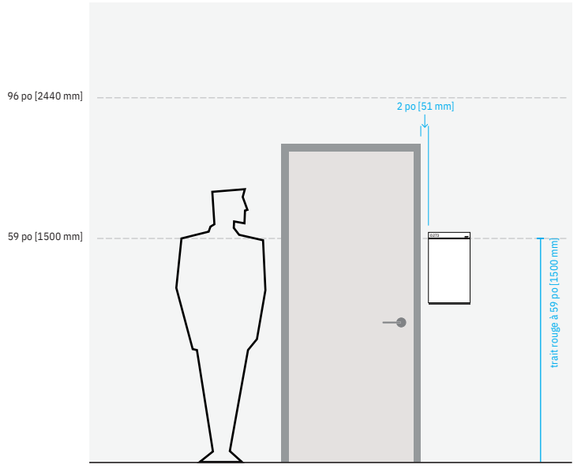

ÉCHELLE 1:40

DESCRIPTION TECHNIQUE:

Voir détails techniques en pages subséquentes.

Braille en relief par vernis UV sélectif en surépaisseur entre 0,6 et 0,9 mm.

Lorsqu'il est installé sur une fenêtre, s'assurer qu'un vinyle opaque gris P1 soit appliqué du côté opposé de la vitre afin de masquer l'adhésif.

REG11 Réglementation (obligation, restriction, danger) - Mural

DESSIN TECHNIQUE

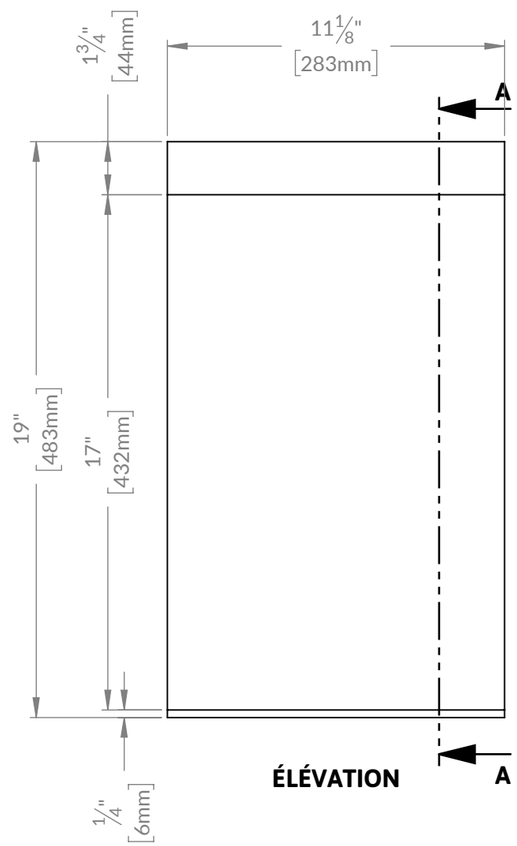

ÉLÉVATION

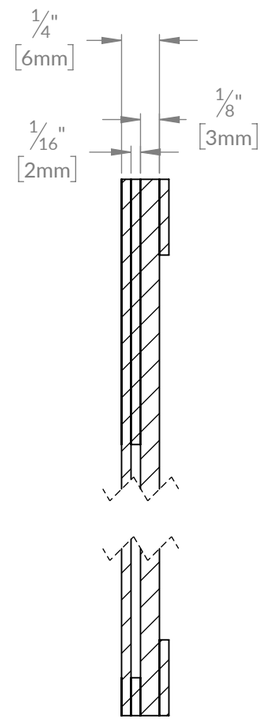

SECTION A-A

SCALE 1 : 1

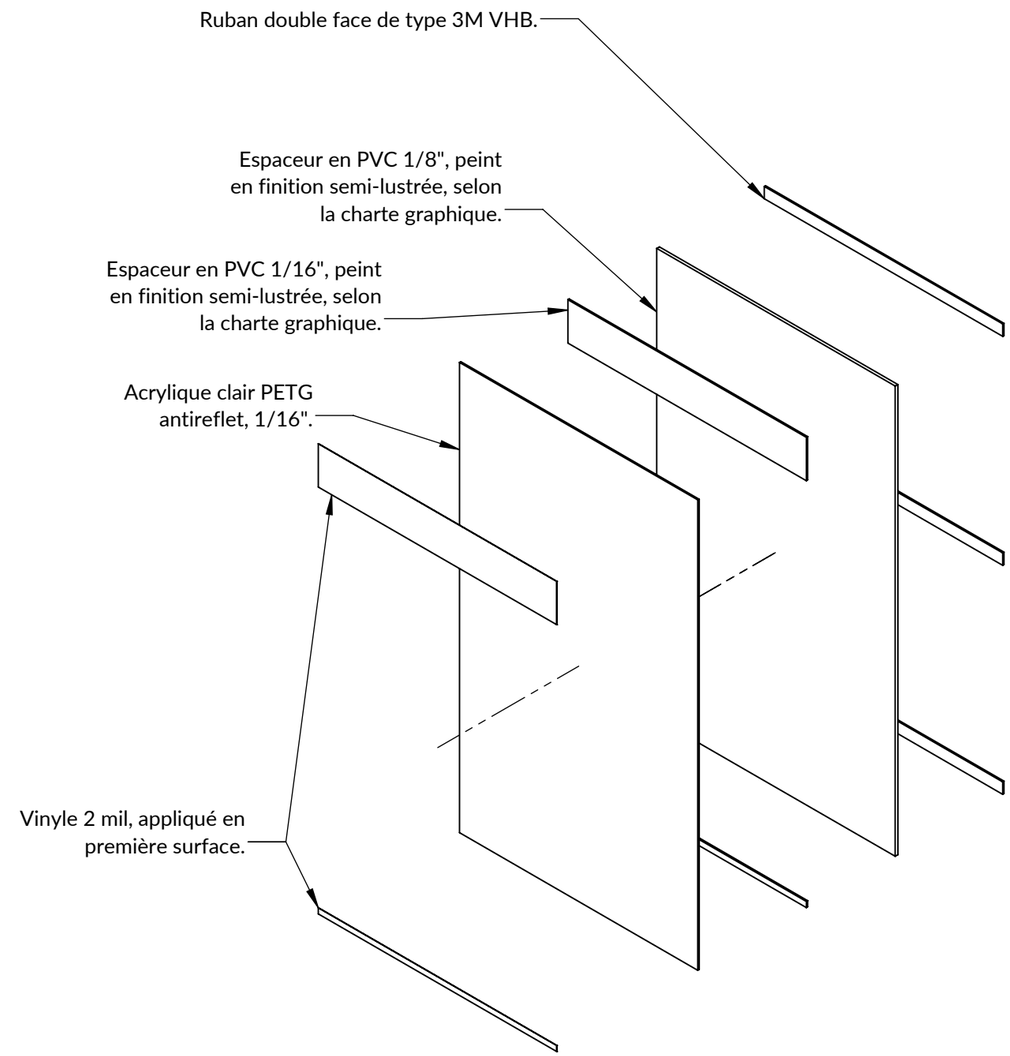

ISOMÉTRIQUE ÉCLATÉE

NOTE D'ASSEMBLAGE :
Le montage des pièces est collé avec du ruban double face mince pleine surface et/ou du chlorure de méthylène selon la pièce.

ÉCHELLE 1:8

REPG Répertoire général - Mural

NORMES

Pavillon
Charles-De Koninck

DKN

FACULTÉS EXEMPLE NOM COURT	0205	**FACULTÉS EXEMPLE NOM COURT**	0205
Accueil	0125	**Accueil**	0125
Département	0125	**Département**	0125
FACULTÉS EXEMPLE NOM COURT	0205	**FACULTÉS EXEMPLE NOM COURT**	0205
Accueil	0125	**Accueil**	0125
Département	0125	**Département**	0125
Département	0125	**Département**	0125
Département	0125	**Département avec nom long**	0125
		deuxième ligne	
Service	0125		
Service	0125	Service	0125
Service	0125	Service	0125
Service	0125	Service	0125
Service	0125	Service	0125
Service	0125	Service	0125
Service	0125	Centre avec un nom très long	0125
Service	0125	deuxième ligne	
Service	0125	Service	0125
		Service	0125
Amphithéâtre	0125		
Amphithéâtre	0125	Cafétéria	Niveau 0
Amphithéâtre	0125	Toilettes	0125
Amphithéâtre	0125	Tunnel	Niveau 00

UNIVERSITÉ LAVAL

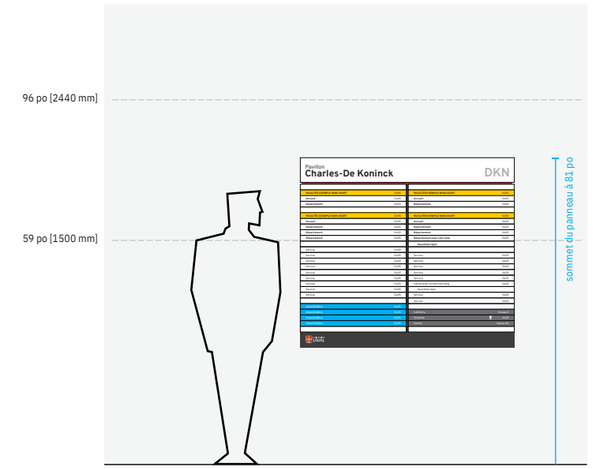

ÉCHELLE 1:40

DESCRIPTION TECHNIQUE:

Face en aluminium composite de type Alupanel 3 mm, blanche, collée à la structure puis colorée par application de vinyle en première surface. Il est fixé à l'aide d'un ruban double face VHB sur la structure (voir dessin technique).

ÉCHELLE 1:8

REPG Répertoire général - Mural

NORMES

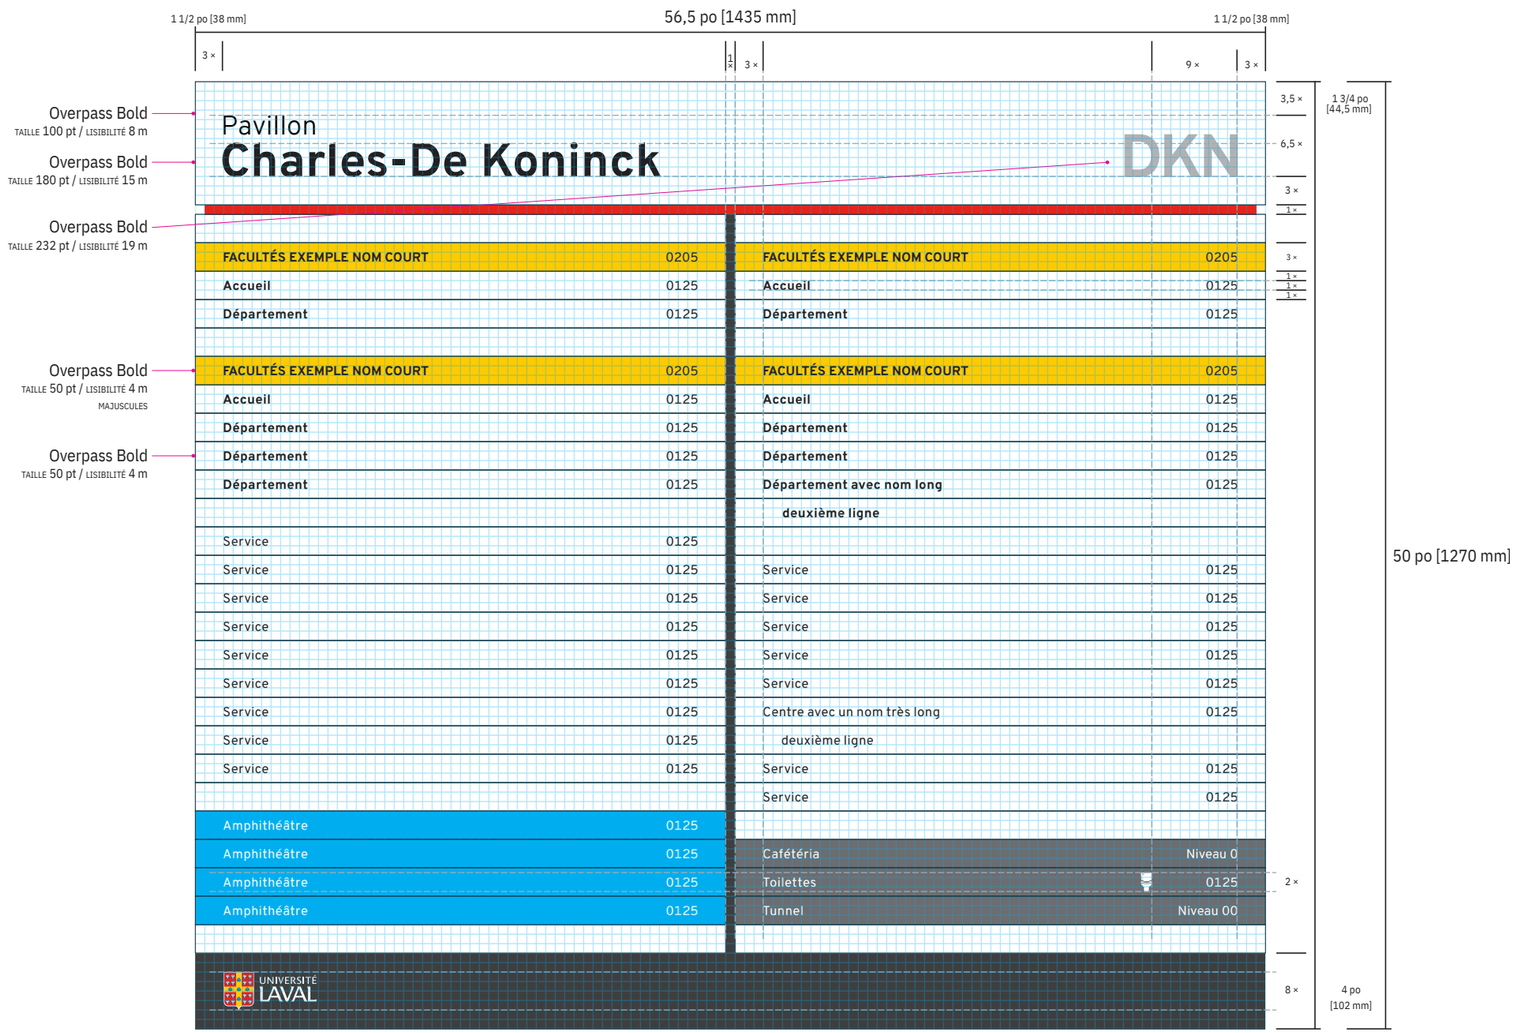

= 1/2 po [13 mm]

REPG Répertoire général - Mural

DESSIN TECHNIQUE

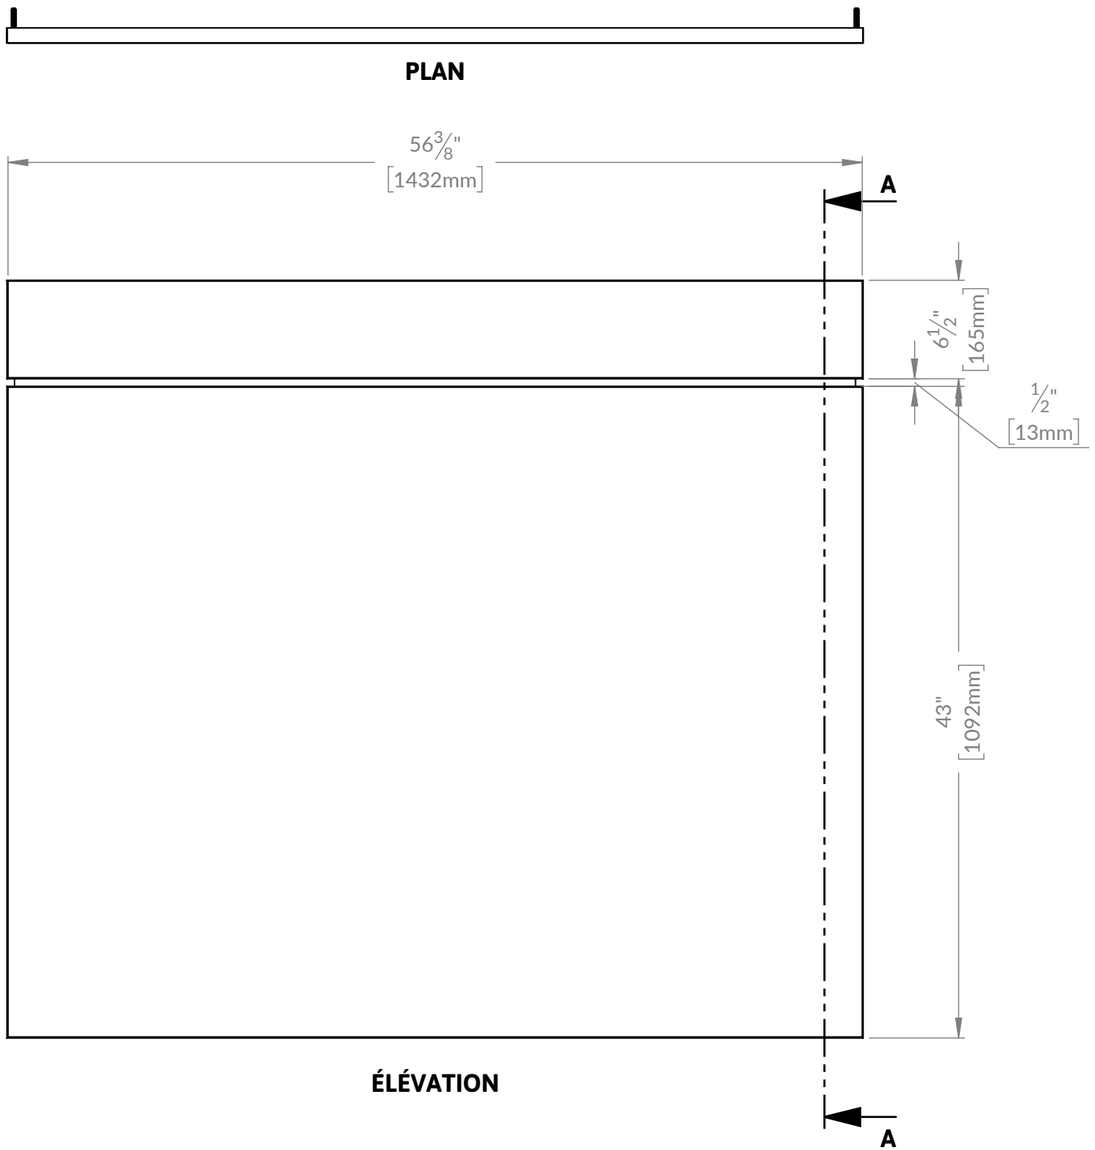

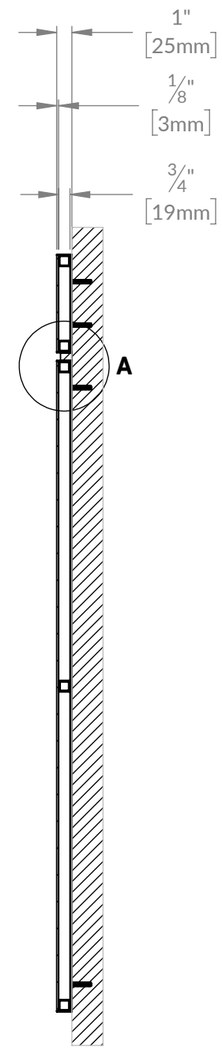

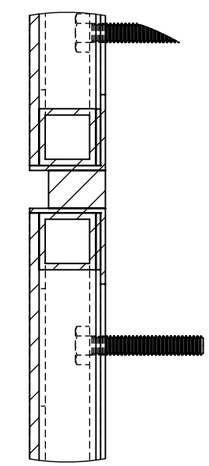

DETAIL A

Échelle 1 : 2

REPG Répertoire général - Mural

DESSIN TECHNIQUE

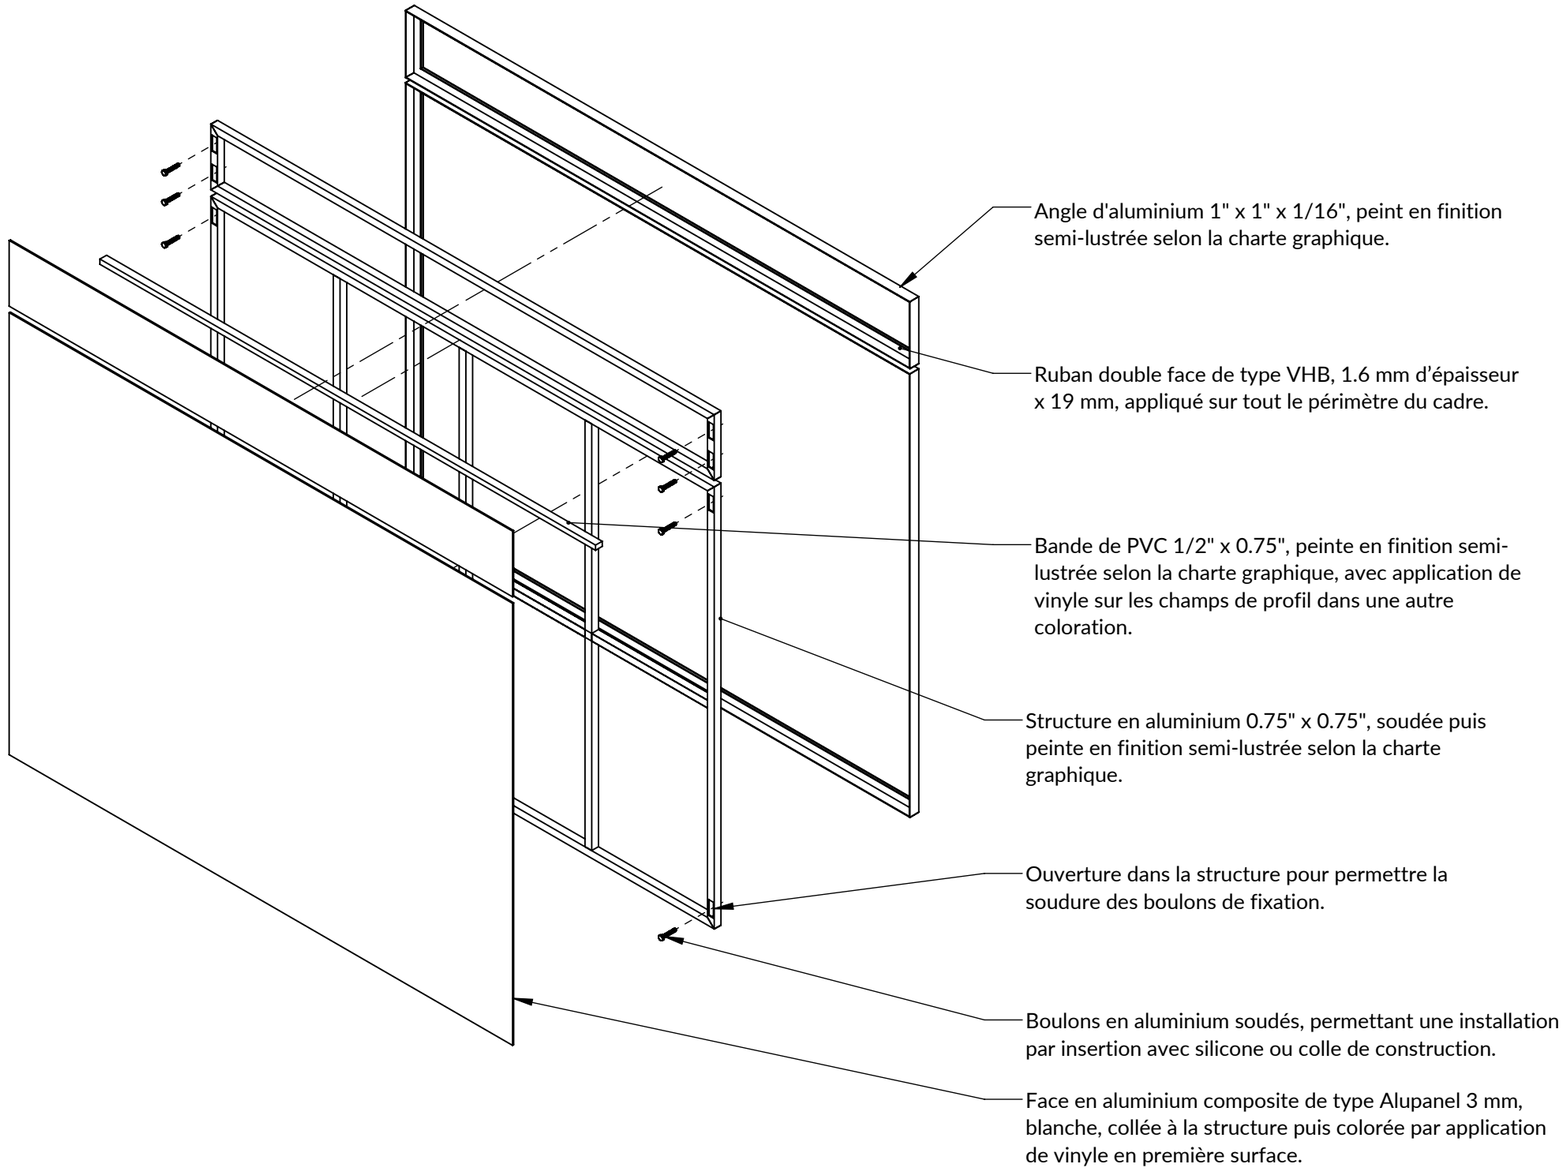

ÉCHELLE 1:8

REPN Répertoire de niveau - Mural

NORMES

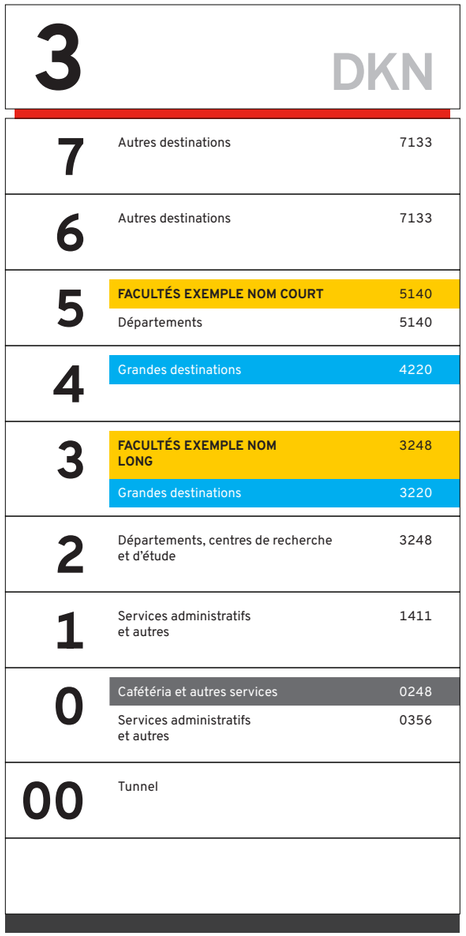

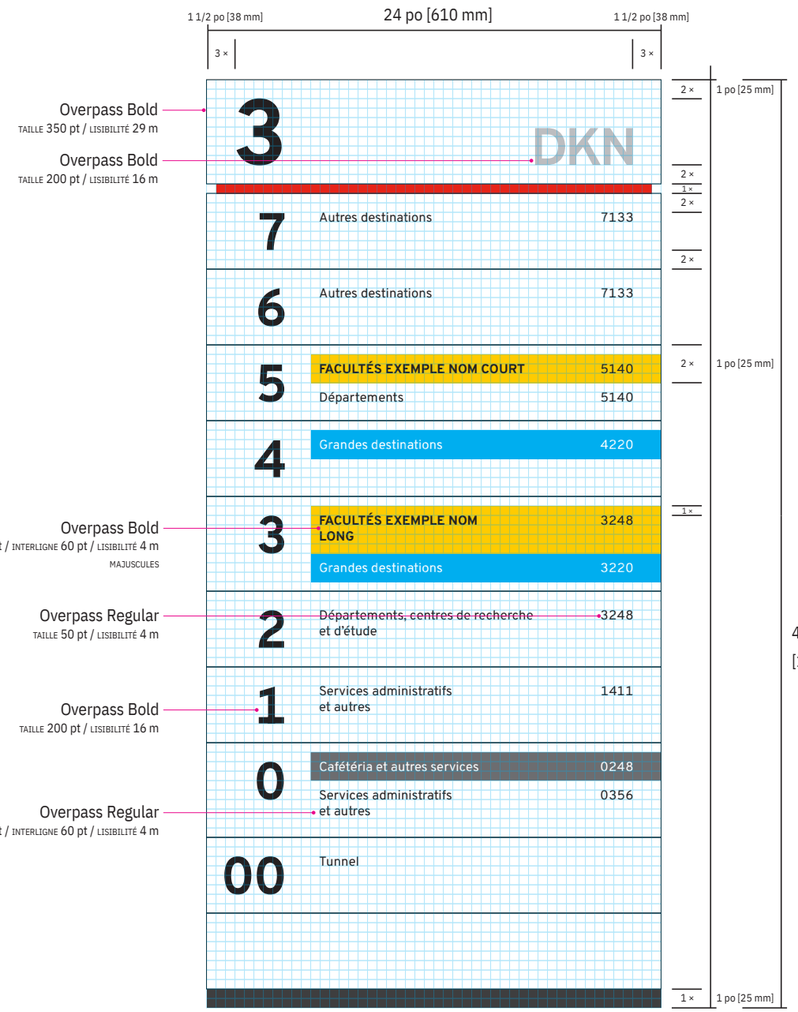

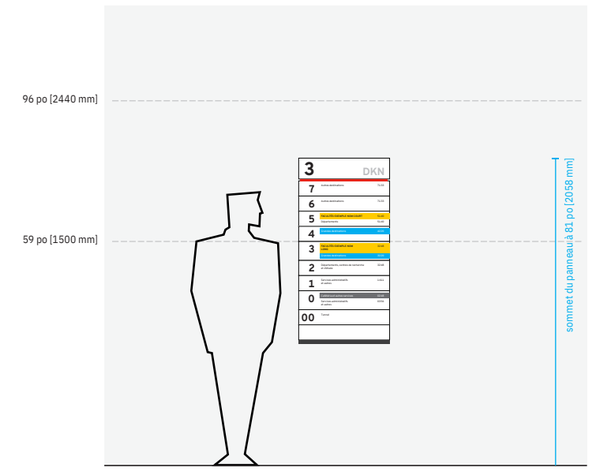

ÉCHELLE 1:40

☐ = 1/2 po [13 mm]

DESCRIPTION TECHNIQUE:

Voir détails techniques en pages subséquentes

REPN Répertoire de niveau - Mural

DESSIN TECHNIQUE

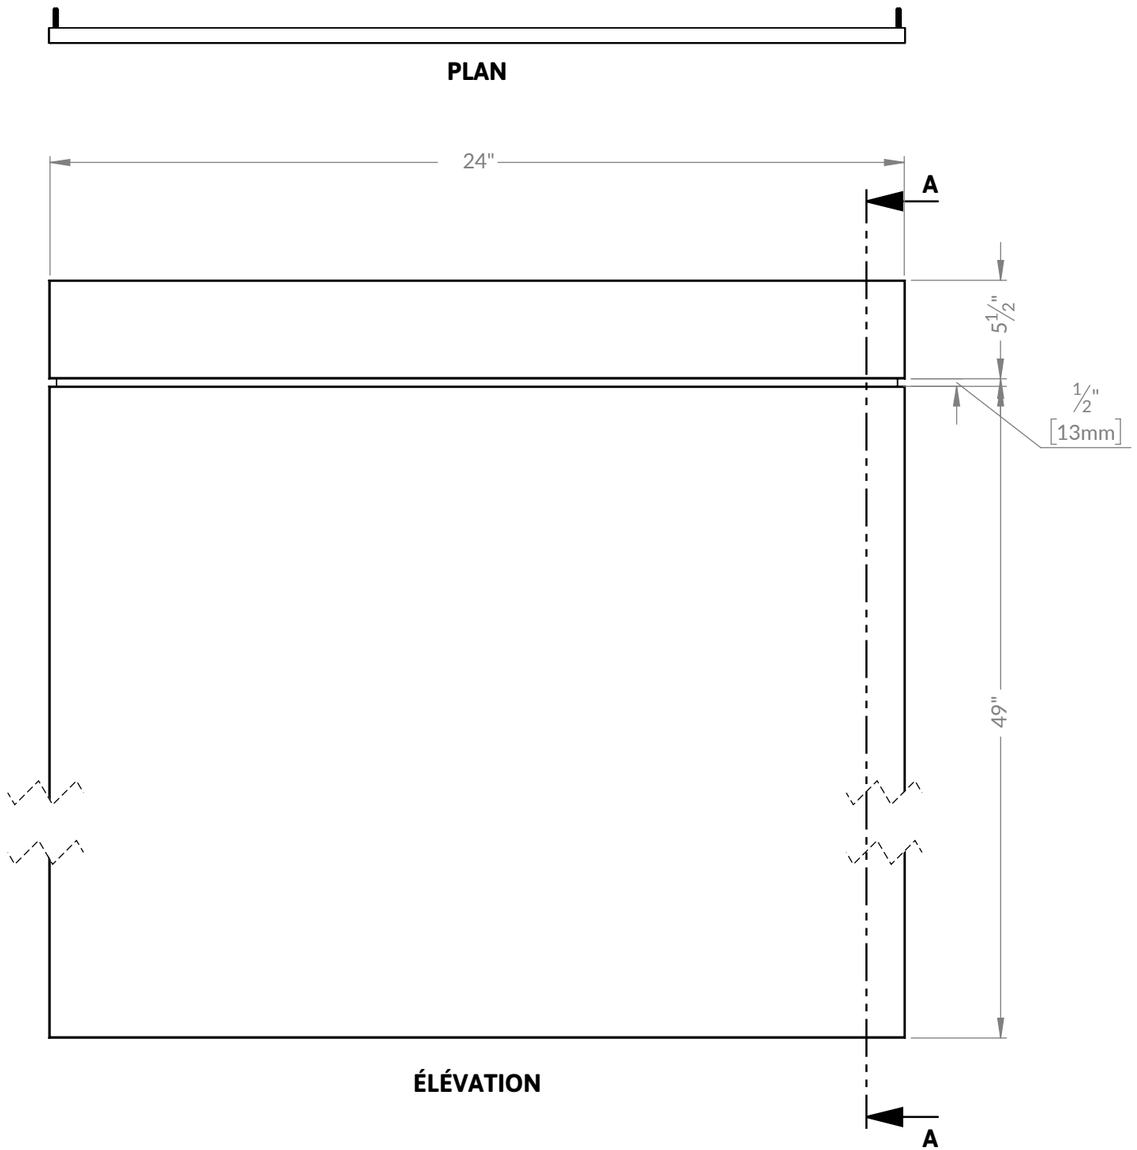

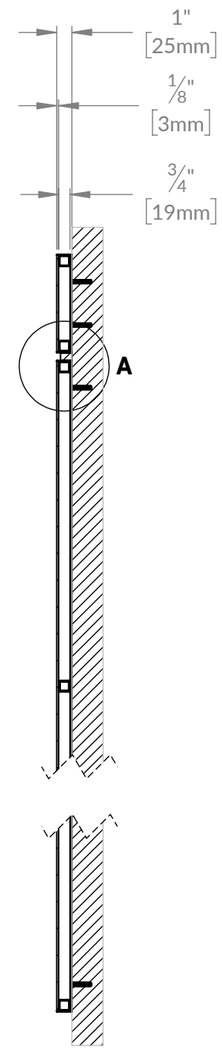

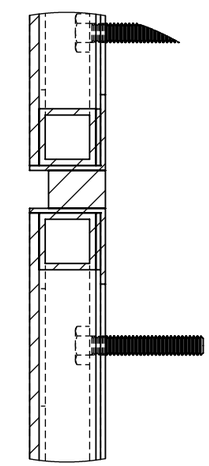

DETAIL A

Échelle 1 : 2

ÉCHELLE 1:2

VIV5,5-M Vitrine d’information variable 5,5 po - Murale

NORMES

Espace pour insertion d‘une feuille format lettre, pliée en deux (5 1/2 po de haut)

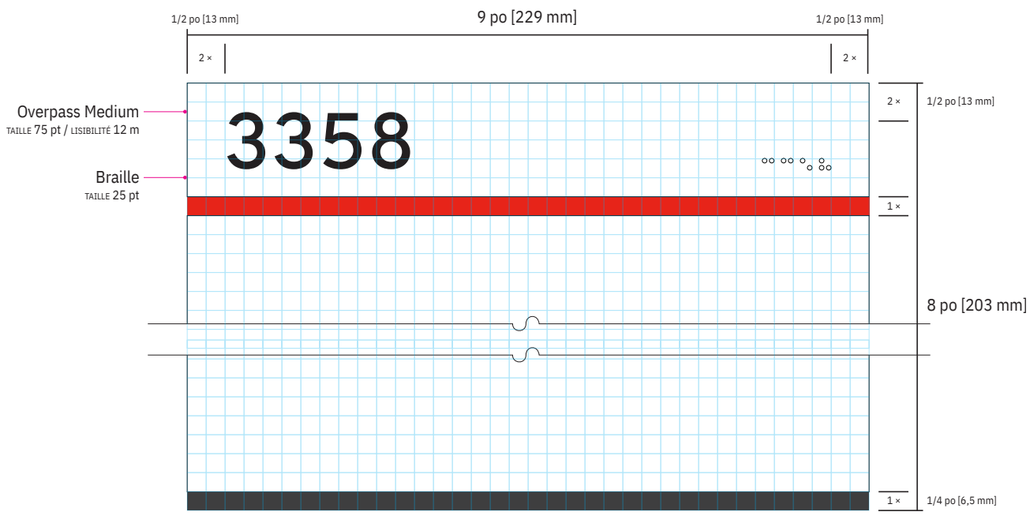

Toutes les identifications murales doivent être positionnées du côté de la poignée sauf exception.

Ces cas de figure devront être vérifiés en microlocalisation par l’entrepreneur.

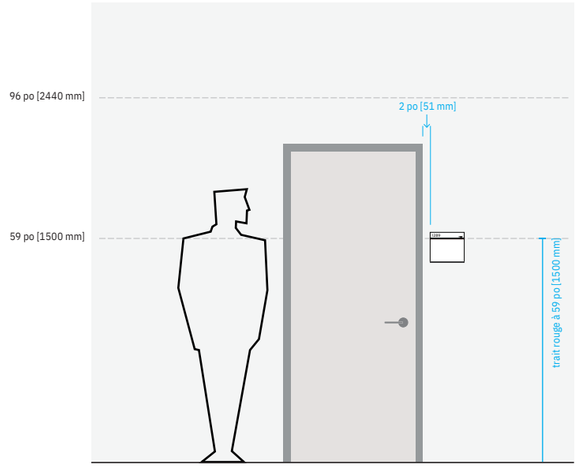

ÉCHELLE 1:40

= 1/4 po [6,5 mm]

DESCRIPTION TECHNIQUE:

Voir détails techniques en pages subséquentes.

Braille en relief par vernis UV sélectif en surépaisseur entre 0,6 et 0,9 mm.

Lorsqu’il est installé sur une fenêtre, s’assurer qu’un vinyle opaque gris P1 soit appliqué du côté opposé de la vitre afin de masquer l’adhésif.

VIV5,5-M Vitrine d’information variable 5,5 po - Mural

DESSIN TECHNIQUE

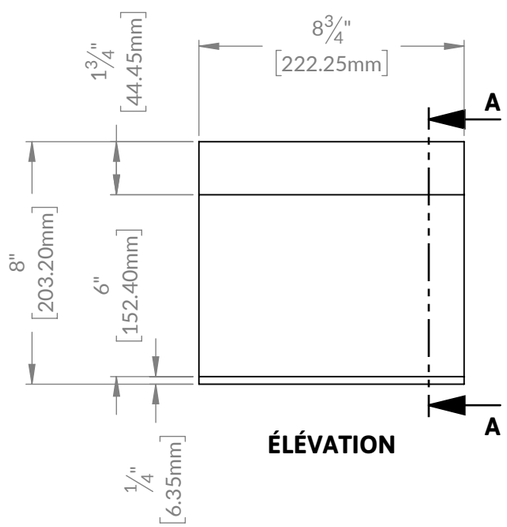

ÉLÉVATION

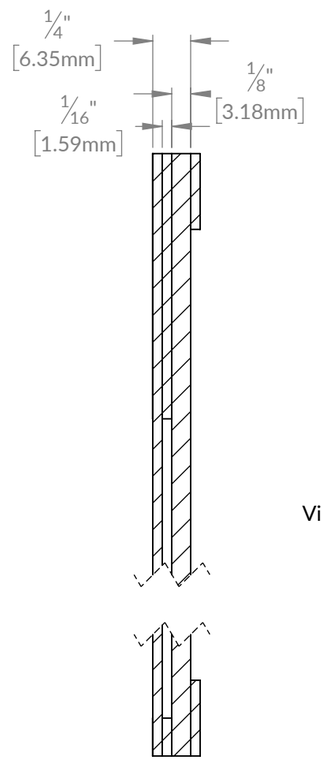

SECTION A-A

SCALE 1 : 1

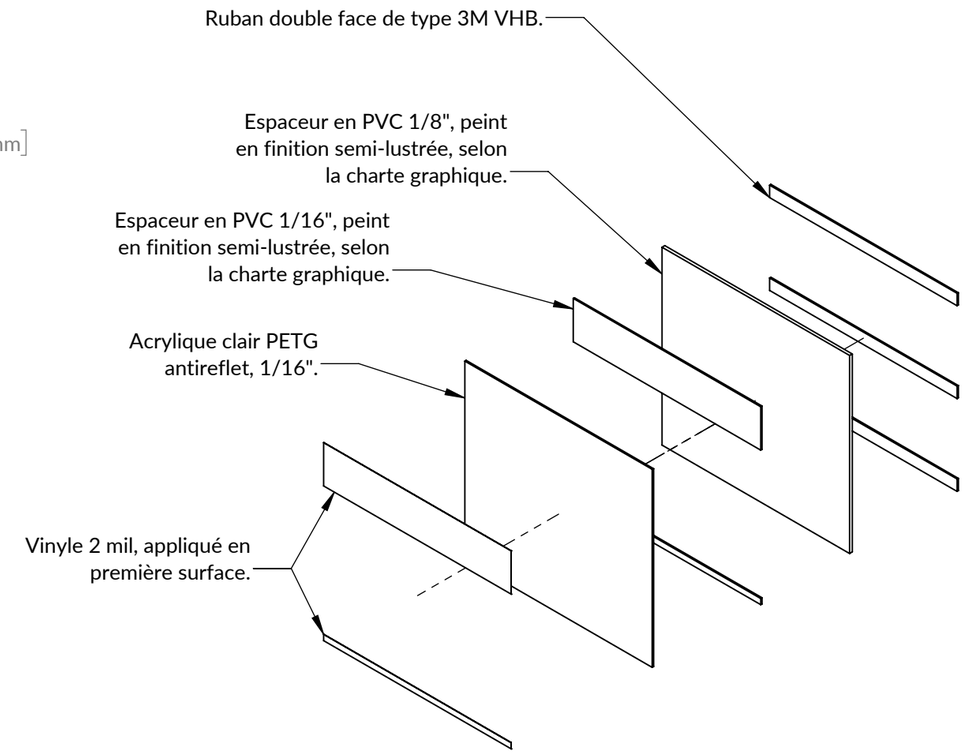

ISOMÉTRIQUE ÉCLATÉE

NOTE D'ASSEMBLAGE :
Le montage des pièces est collé avec du ruban double face mince pleine surface et/ou du chlorure de méthylène selon la pièce.

ÉCHELLE 1:3

VIV8,5-M Vitrine d’information variable 8,5 po - Mural

NORMES

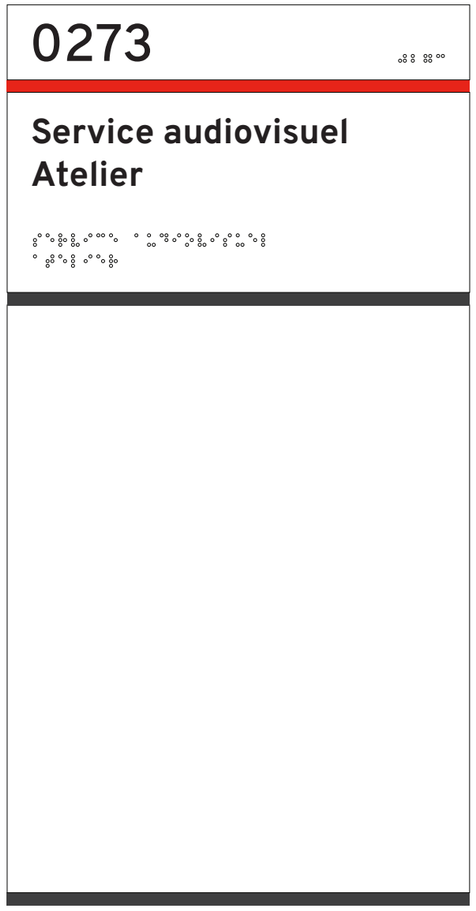

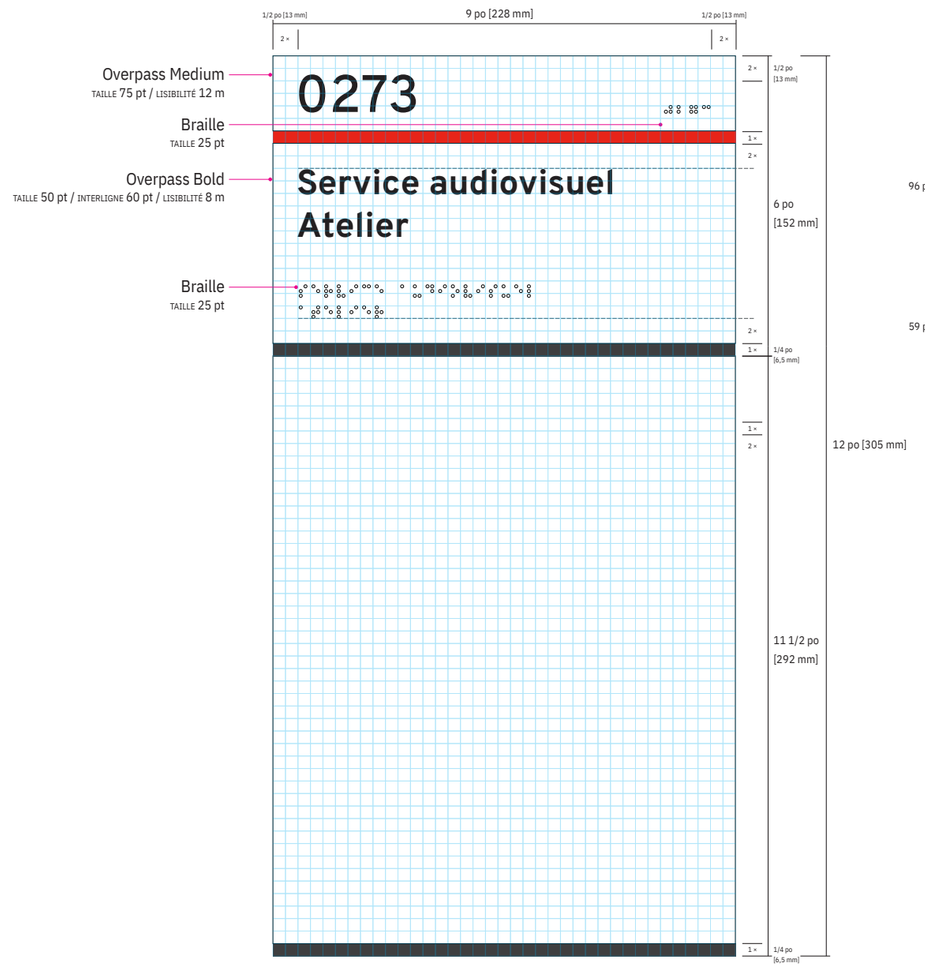

Toutes les identifications murales doivent être positionnées du côté de la poignée sauf exception.

Ces cas de figure devront être vérifiés en microlocalisation par l’entrepreneur.

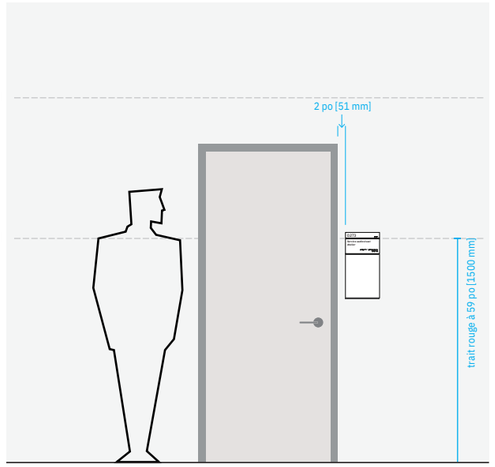

ÉCHELLE 1:40

= 1/4 po [6,5 mm]

DESCRIPTION TECHNIQUE:

Voir détails techniques en pages subséquentes.

Braille en relief par vernis UV sélectif en surépaisseur entre 0,6 et 0,9 mm.

Lorsqu’il est installé sur une fenêtre, s’assurer qu’un vinyle opaque gris P1 soit appliqué du côté opposé de la vitre afin de masquer l’adhésif.

VIV8,5-M Vitrine d’information variable 8,5 po - Mural

DESSIN TECHNIQUE

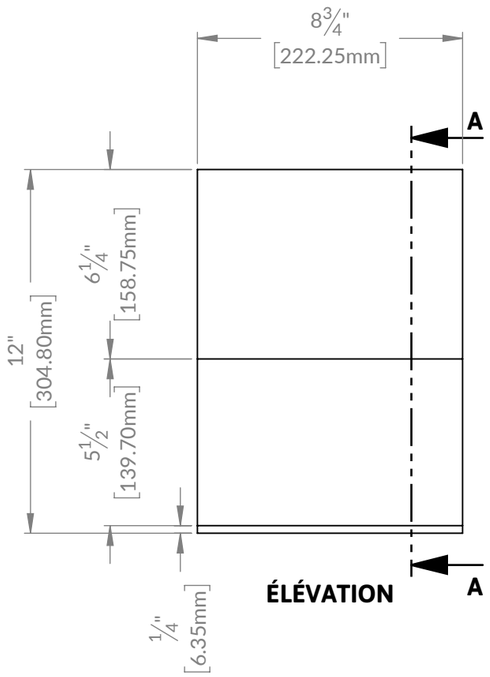

ÉLÉVATION

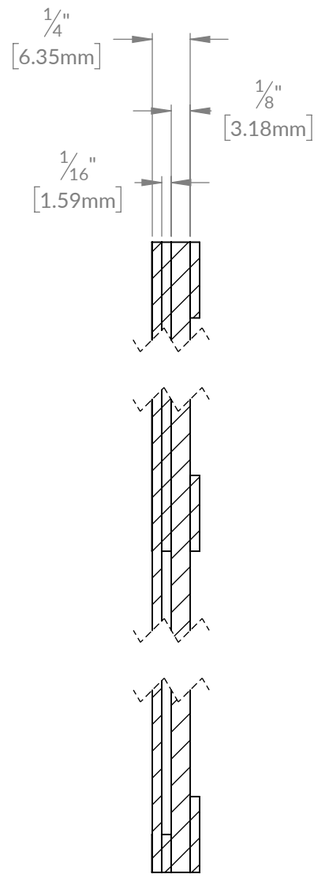

SECTION A-A

SCALE 1 : 1

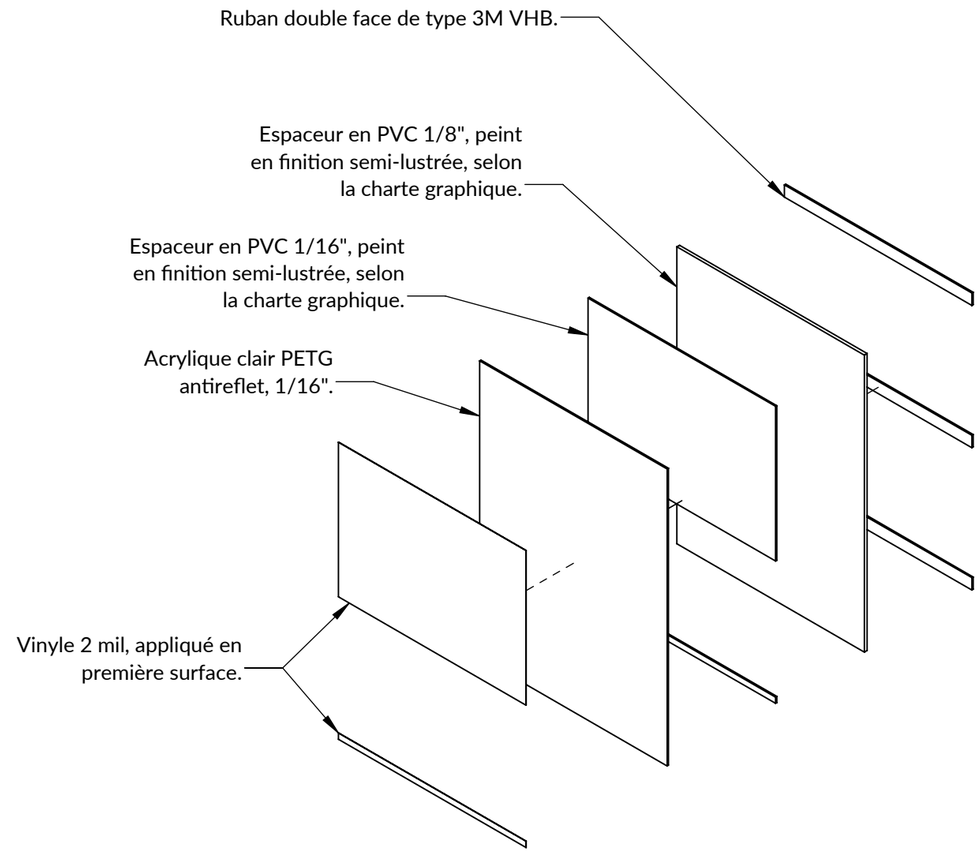

ISOMÉTRIQUE ÉCLATÉE

NOTE D'ASSEMBLAGE :
Le montage des pièces est collé avec du ruban double face mince pleine surface et/ou du chlorure de méthylène selon la pièce.

ÉCHELLE 1:3

VIVS5,5-M Vitrine d’information variable 5,5 po - Mural

NORMES

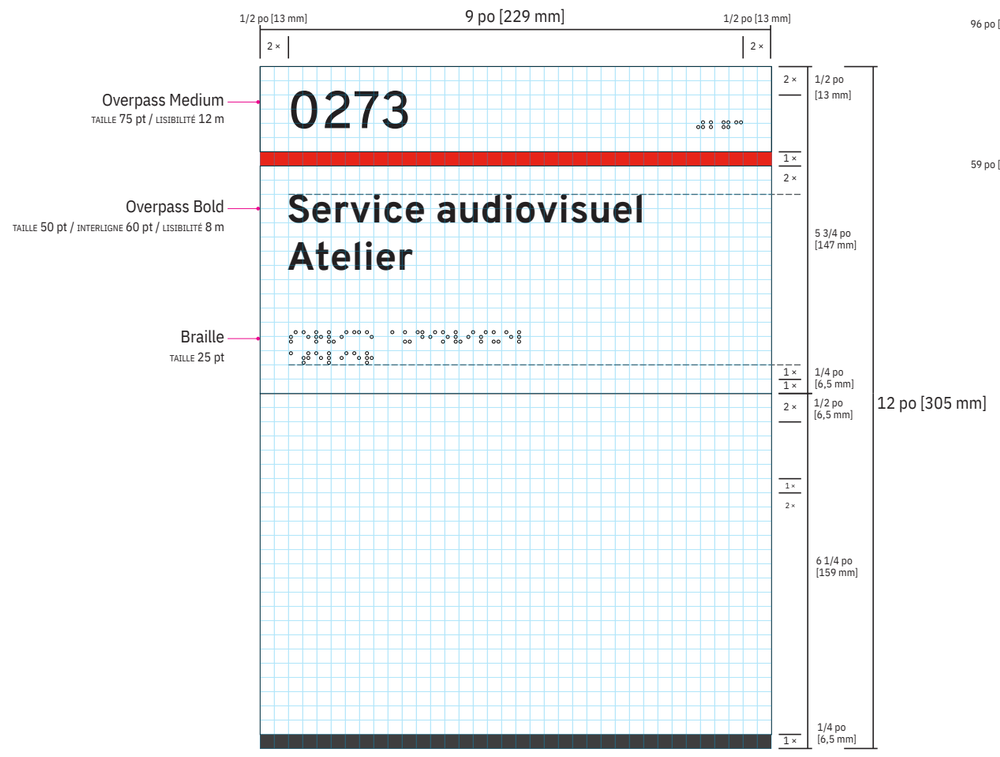

□ = 1/4 po [6,5 mm]

Toutes les identifications murales doivent être positionnées du côté de la poignée sauf exception.

Ces cas de figure devront être vérifiés en microlocalisation par l’entrepreneur.

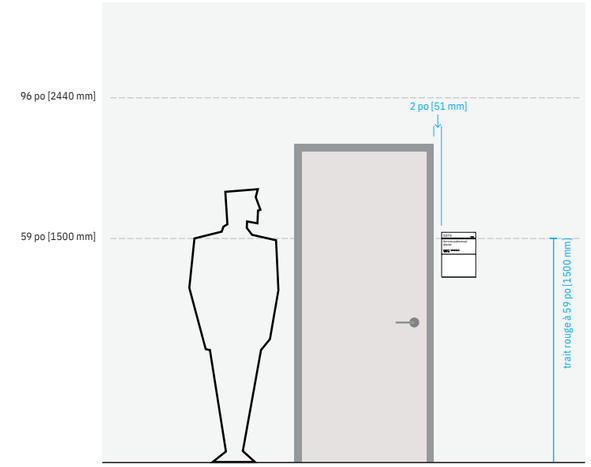

ÉCHELLE 1:40

DESCRIPTION TECHNIQUE:

Voir détails techniques en pages subséquentes.

Braille en relief par vernis UV sélectif en surépaisseur entre 0,6 et 0,9 mm.

Lorsqu’il est installé sur une fenêtre, s’assurer qu’un vinyle opaque gris P1 soit appliqué du côté opposé de la vitre afin de masquer l’adhésif.

VIVS5,5-M Vitrine d’information variable 5,5 po - Mural

DESSIN TECHNIQUE

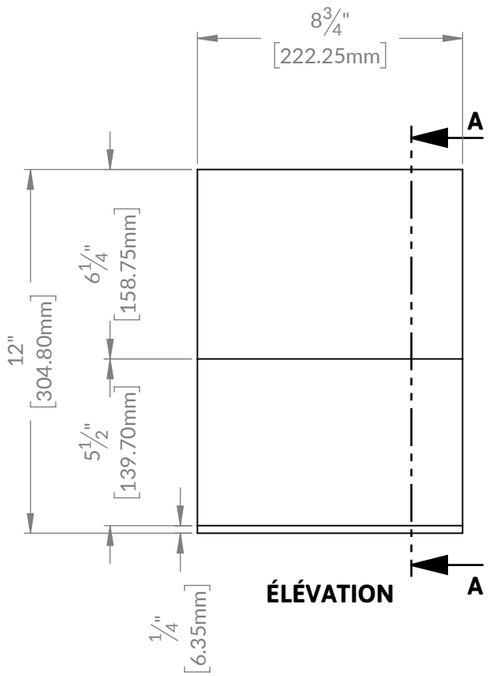

ÉLÉVATION

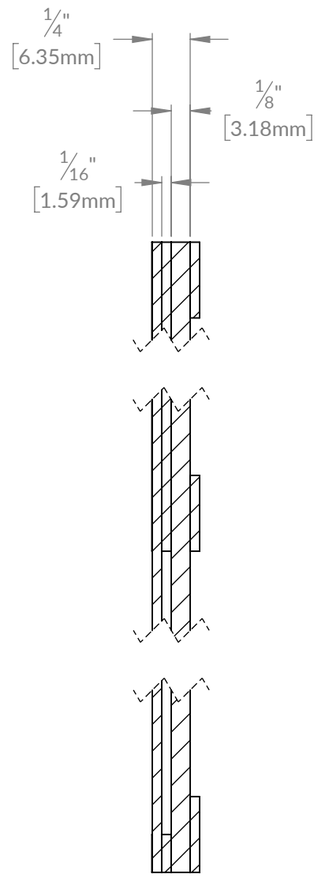

SECTION A-A

SCALE 1 : 1

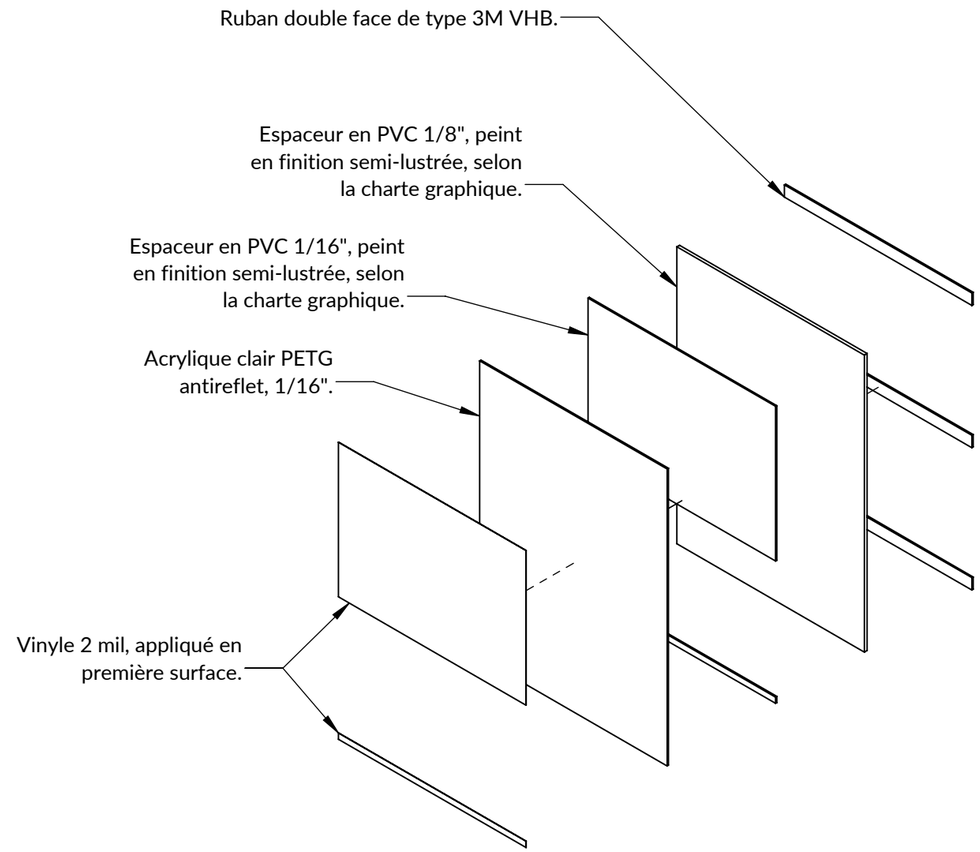

ISOMÉTRIQUE ÉCLATÉE

ÉCHELLE 1:2

X-IP-M Identification de porte d’accès extérieure - Mural

NORMES

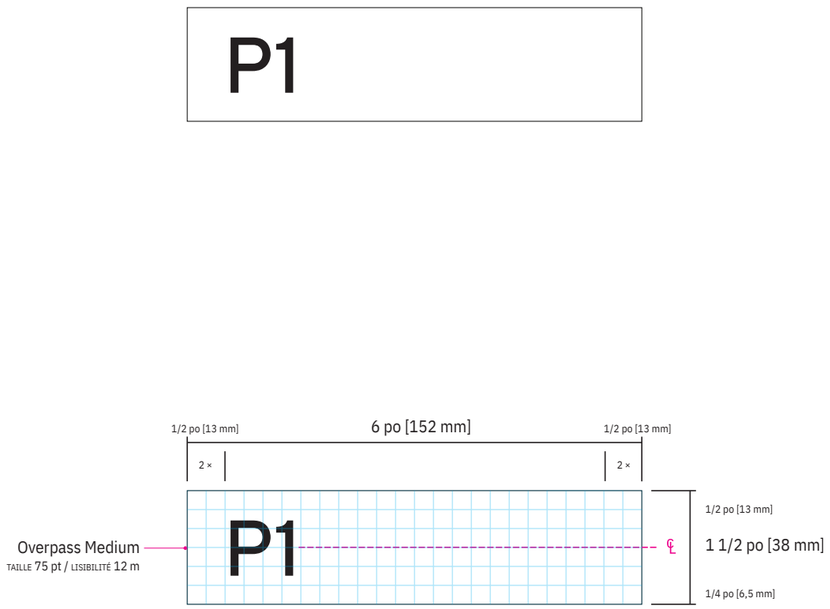

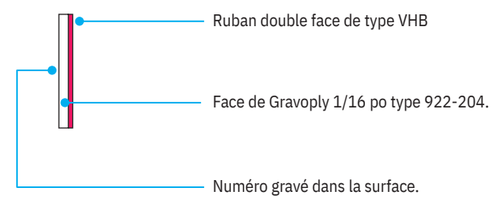

COUPE TRANSVERSALE
ÉCHELLE 1:2

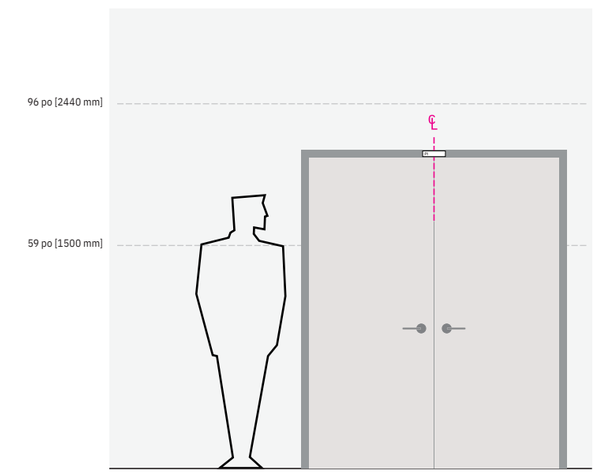

ÉCHELLE 1:40

☐ = 1/4 po [6,5 mm]

DESCRIPTION TECHNIQUE:

Se compose d’une face en Gravoply 922-204, 1/16 po.
Il est fixé à l’aide d’un ruban double face VHB.

Installé sur le cadre de la porte au-dessus et au centre de celle-ci.

ÉCHELLE 1:2

X-IQ Identification d’entrée livraison et quais - Mural

NORMES

Variante 1 – fonds sombres

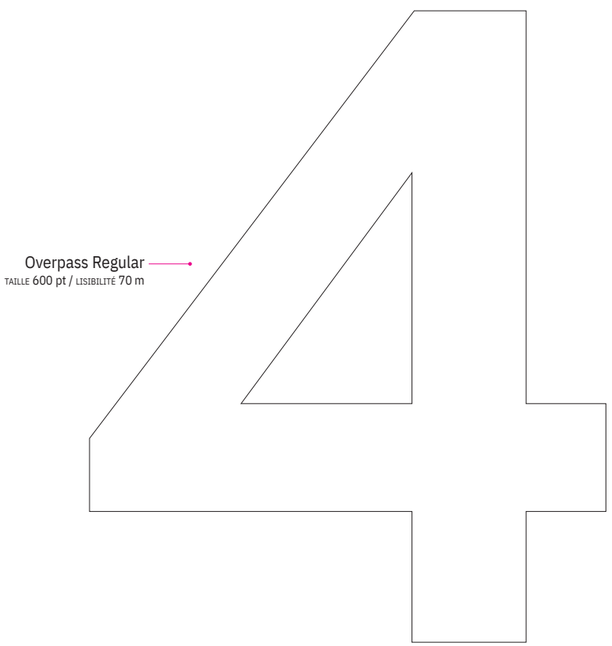

Variante 2 – fonds clairs

15 po [381 mm] × 15 po [381 mm]

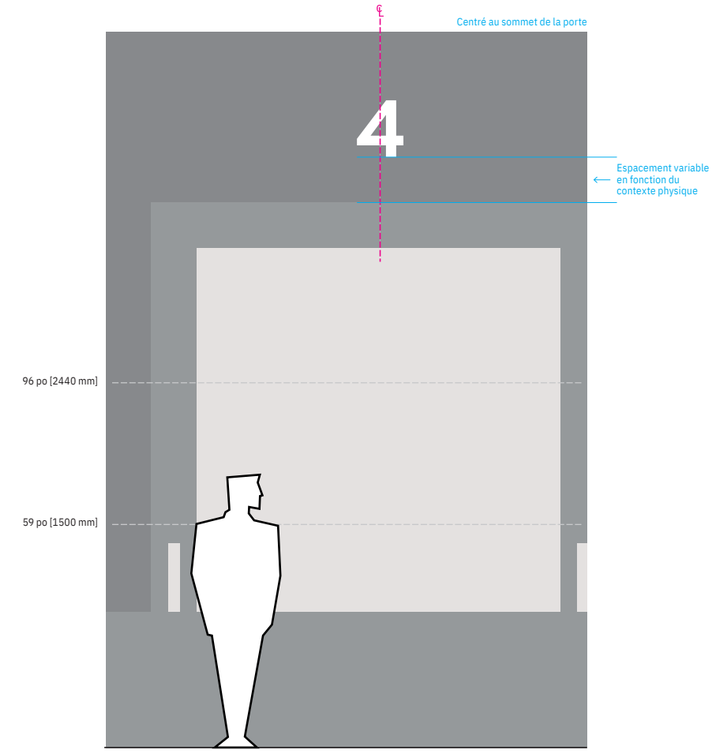

ÉCHELLE 1:40

Selon le contexte, cet élément peut être installé soit au-dessus de la porte, centré sur celle-ci, soit à proximité du côté droit ou gauche lorsque la configuration du lieu s’y prête davantage.

DESCRIPTION TECHNIQUE:

Option 1 — Découpe d’aluminium de 1/4 po, peinte en blanc ou en noir selon le contexte, avec tiges de fixation et ancrage adaptés au type de revêtement.
Option 2 (alternative) — Plaque d’aluminium de 1/8 po, peinte en noir, avec vinyle de grade ingénieur appliqué en première surface. Installation au moyen de visses.

ÉCHELLE 1:20

X-STLP-A Stèle d’identification de pavillon - Autoportante

ÉLÉVATION

X-STLP-A
Stèle d’identification de pavillon - Autoportante
L 137 po [3480 mm] × H 53 1/2 po [1360 mm]

X-STLP-A Stèle d’identification de pavillon - Autoportante

DESSIN TECHNIQUE

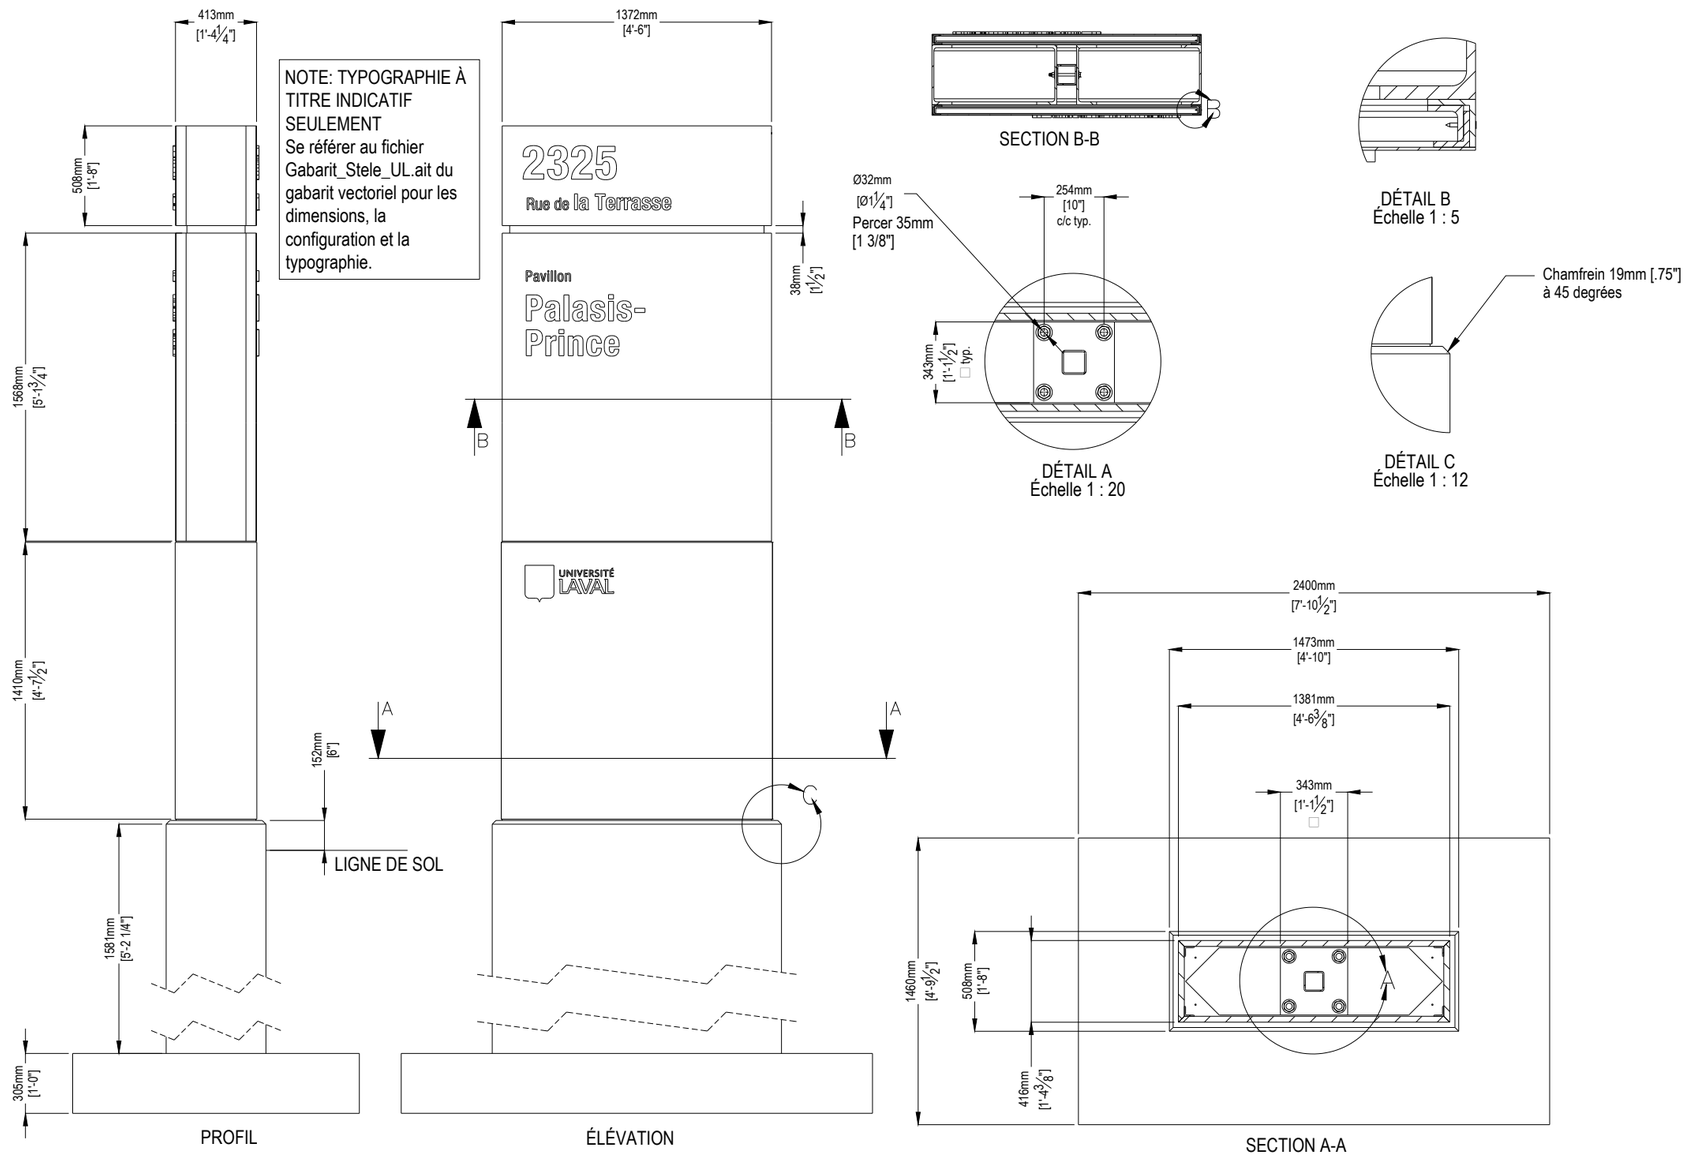

X-STLP-A Stèle d’identification de pavillon - Autoportante

DESSIN TECHNIQUE

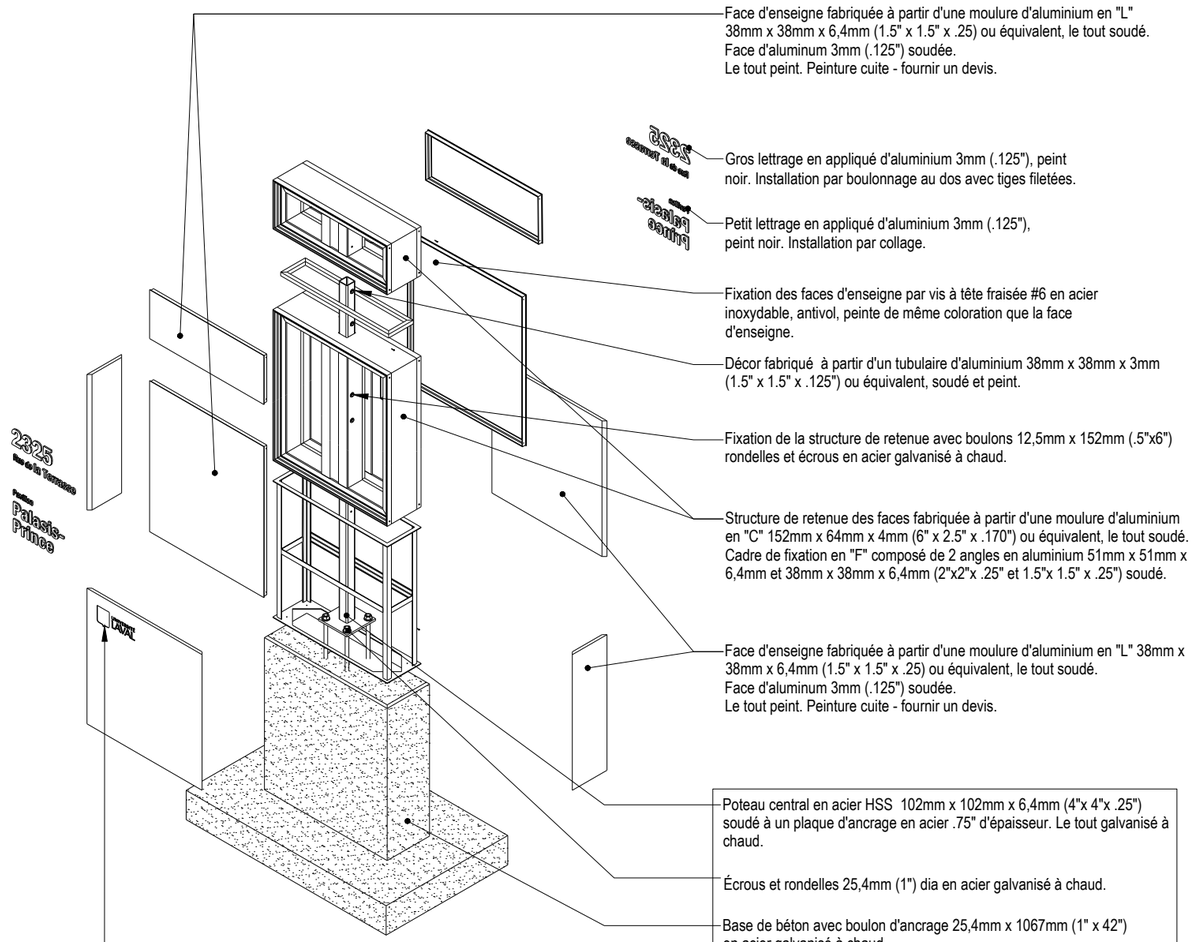

Face d'enseigne fabriquée à partir d'une moulure d'aluminium en "L" 38mm x 38mm x 6,4mm (1.5" x 1.5" x .25) ou équivalent, le tout soudé. Face d'aluminum 3mm (.125") soudée. Le tout peint. Peinture cuite - fournir un devis.

Gros lettrage en appliqué d'aluminium 3mm (.125"), peint noir. Installation par boulonnage au dos avec tiges filetées.

Petit lettrage en appliqué d'aluminium 3mm (.125"), peint noir. Installation par collage.

Fixation des faces d'enseigne par vis à tête fraisée #6 en acier inoxydable, antivol, peinte de même coloration que la face d'enseigne.

Décor fabriqué à partir d'un tubulaire d'aluminium 38mm x 38mm x 3mm (1.5" x 1.5" x .125") ou équivalent, soudé et peint.

Fixation de la structure de retenue avec boulons 12,5mm x 152mm (.5"x6") rondelles et écrous en acier galvanisé à chaud.

Structure de retenue des faces fabriquée à partir d'une moulure d'aluminium en "C" 152mm x 64mm x 4mm (6" x 2.5" x .170") ou équivalent, le tout soudé. Cadre de fixation en "F" composé de 2 angles en aluminium 51mm x 51mm x 6,4mm et 38mm x 38mm x 6,4mm (2"x2"x .25" et 1.5"x 1.5" x .25") soudé.

Face d'enseigne fabriquée à partir d'une moulure d'aluminium en "L" 38mm x 38mm x 6,4mm (1.5" x 1.5" x .25) ou équivalent, le tout soudé. Face d'aluminum 3mm (.125") soudée. Le tout peint. Peinture cuite - fournir un devis.

Poteau central en acier HSS 102mm x 102mm x 6,4mm (4"x 4"x .25") soudé à un plaque d'ancrage en acier .75" d'épaisseur. Le tout galvanisé à chaud.

Écrous et rondelles 25,4mm (1") dia en acier galvanisé à chaud.

Base de béton avec boulon d'ancrage 25,4mm x 1067mm (1" x 42") en acier galvanisé à chaud.

ISOMÉTRIQUE ÉCLATÉE
Échelle 1 : 40

Lettrage et blason du logo en appliqué d'aluminium, 3mm (.125"), peint blanc. Installation par boulonnage au dos avec tiges filetées. Blason coloré par application de vinyle 2mil appliqué en première surface.

La profondeur de la base de béton, devrait être au minimum entre 1219mm à 1524mm (4 à 5 pieds), soit l'équivalent du niveau de gel au sol en fonction de la région.
Il est à noter que le premier 305mm (1 pied) ne tient pas compte de ce calcul, puisque celui-ci est plus souvent qu'autrement un sol de recouvrement.
Le béton aura une résistance aux efforts de compression de **35 MPa** à 28 jours, et doit contenir entre 5% et 7% d'air entraîné.
Le sol d'appui des bases de béton devra être ferme et solide, sec et exempt d'accumulation d'eau.

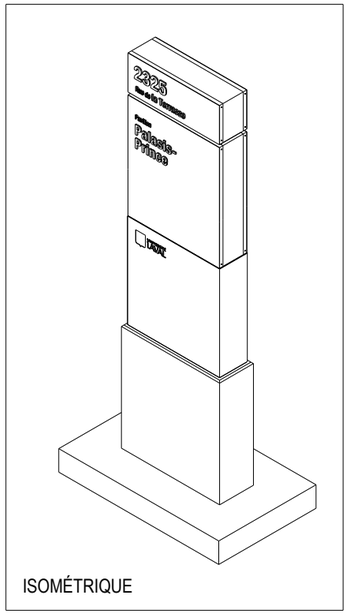

ISOMÉTRIQUE

Option:

Poteau en aluminium.